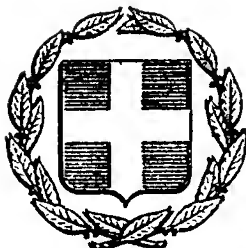


ΕΦΗΜΕΡΙΣ ΤΗΣ ΚΥΒΕΡΝΗΣΕΩΣ
ΤΗΣ ΕΛΛΗΝΙΚΗΣ ΔΗΜΟΚΡΑΤΙΑΣ

ΕΝ ΑΘΗΝΑΙΣ
ΤΗι 6 ΣΕΠΤΕΜΒΡΙΟΥ 1980

ΤΕΥΧΟΣ ΤΕΤΑΡΤΟΝ

ΑΡΙΘΜΟΣ ΦΥΛΛΟΥ
498

ΠΕΡΙΕΧΟΜΕΝΑ

ΑΠΑΛΛΟΤΡΙΩΣΕΙΣ

ΑΠΟΦΑΣΕΙΣ

ΠΟΛΕΟΔΟΜΙΑ

ΔΙΑΤΑΓΜΑΤΑ

ΑΠΑΛΛΟΤΡΙΩΣΕΙΣ

ΑΠΟΦΑΣΕΙΣ

Ἀριθ. Δ. 1764 (1)

Περὶ τροποποιήσεως πράξεως κηρύξεως ἀναδασώσεως, στὸ Ν. Μαγνησίας.

Ο ΝΟΜΑΡΧΗΣ ΜΑΓΝΗΣΙΑΣ

Ἔχοντας ὑπόψη τὶς διατάξεις :

1. Τοῦ ἄρθρου 44 παρ. 1 τοῦ Ν. 998/79 «περὶ προστασίας δασῶν».
2. Τὴν 160417/1180/8.7.1980 ἀπόφαση τοῦ Ὑπουργείου Γεωργίας, ἑρμηνευτικὴ γιὰ τὶς ἀναδασωτέες ἐκτάσεις.
3. Τὴν Δ. 58491/4.12.1979 ἀπόφασή μας, ποὺ δημοσιεύθηκε στὸ Δ. 64/1.2.80 Φ.Ε.Κ. καὶ μὲ τὴν ὁποία κηρύχθηκε ἀναδασωτέα ἔκταση 8,200 στρεμμάτων στὴ θέση Γιαννιώτη - Μουρτιὰ τῆς περιφέρειας Κοινότητας Προμυρίου.
4. Τὴν ἀπὸ 1.8.1980 αἴτηση τῆς Μαρίας Κ. Μιχαλοπούλου, κατοίκου Βόλου ὁδὸς Σ. Σπυρίδη 1, μὲ τὴν ὁποία ζητάει τὴν ἄρση τῆς ἀναδασώσεως ἀπὸ ἔκταση 4,5 στρεμ. γιατὶ εἶναι ἰδιόκτητος ἀγρός της.
5. Τὴν 3389/11.8.1980 σχετικὴ εἰσήγηση τοῦ Δασαρχείου Βόλου, μὲ τὴν ὁποία προτείνει τὴν ἄρση τῆς ἀναδασώσεως ἀπὸ ἔκταση 4,5 στρεμ. ποὺ εἶχε κηρυχθεῖ ὡς ἀναδασωτέα μὲ τὴν ἀνωτέρω ἀπόφασή μας.
6. Τὸ γεγονὸς ὅτι ἡ ἔκταση, ἀπὸ τὴν ὁποία προτείνεται ἡ ἄρση τῆς ἀναδασώσεως δὲν ἀποτελεῖ δάσος ἢ δασικὴ ἔκταση, ἀλλὰ ἦταν ἀγρὸς καὶ χαρακτηρίζεται σὰν χορτολιβαδικὴ ἔκταση, ποὺ ἐμπίπτει στὸ ἐδάφ. β τῆς παραγρ. 6 τοῦ ἄρθρου 3 τοῦ Ν. 998/79, ἀποφασίζουμε :

Τροποποιοῦμε ἐν μέρει τὴ Δ. 58491/4.12.1979 ἀπόφασή μας καὶ αἴρουμε τὴν κηρυχθεῖσα ἀναδάσωση ἀπὸ ἔκταση 4,500 στρεμ. (τέσσερα καὶ μισὸ στρεμ.) ποὺ βρίσκονται στὴ θέση Γιαννιώτη - Μουρτιὰ τῆς περιφέρειας τῆς Κοινότητας Προμυρίου τοῦ Νομοῦ Μαγνησίας, καθόσον ἡ ἐν λόγω ἔκταση ἦταν ἰδιόκτητος ἀγρὸς καὶ χαρακτηρίσθηκε ὡς χορτολιβαδικὴ ἔκταση, ποὺ ἐμπίπτει στὸ ἐδάφιο β τῆς παρ. 6 τοῦ ἄρθρου 3 Ν. 998/79, βάσει τῆς 3008/19.7.80 πράξεως χαρακτηρισμοῦ τοῦ Δασάρχου Βόλου.

Ἡ ἀνωτέρω ἔκταση φαίνεται στὸ συνημμένο σχεδιάγραμμα ὑπὸ στοιχεῖα Α,Β,Γ,Δ,Ε,Ζ,Η,Θ,Ι,Κ,Λ,Μ,Ν,Ξ,Ο, Α, καὶ συνορεύει ὡς ἑξῆς.

Ἀνατολικά : Μὲ κηρυχθεῖσα ἀναδασωτέα δασικὴ ἔκταση.

Δυτικά : Μὲ ἀγρὸ Σωκρ. Λαμπροπούλου (πρώην Νικ. Βαλούχου) καὶ ἀγρὸ Μαρίας Σότσολα.

Βόρεια : Μὲ δασικὴ ἔκταση διεκδικούμενη ἀπὸ τοὺς κληρονόμους Ἀλεξ. καὶ Γεωργ. Κοτρώνη.

Νότια : Μὲ ἀγρὸ Μαρίας Σότσολα καὶ ἀναδασωτέα ἔκταση.

Ἡ ἀπόφαση αὐτὴ νὰ δημοσιευθεῖ στὴν Ἐφημερίδα τῆς Κυβερνήσεως.

Βόλος, 18 Αὐγούστου 1980

Ὁ Νομάρχης
ΑΘΑΝ. ΣΠΥΡΟΠΟΥΛΟΣ

ΣΧΕΔΙΑΓΡΑΜΜΑ

Που αφορά την άρση της αναδασώσεως από μέρος της ως αναδασωτέας κηρυχθείσης εκτάσεως των 8.200 τετραγωνικών μέτρων με την Δ.58491/4-12-1979 αποφάσεως του Νομάρχου Μαγνησίας και ειδικότερα επί του τμήματος ΑΒΓΔ ΕΖΗΘΙΚΛΜΝΞΟΑ εμβαδού 4.500 τετραγωνικών μέτρων που ευρίσκεται στη θέση "Γιαννώτη-Μουρτιά" περιφέρειας Κοινότητας Προμυρίου και ιδιοκτησίας Μαρίας Κων. Μιχαλοπούλου.

ΚΛΙΜΑΞ 1:1000

Δασική έκτασις διεκδικουμένη υπό κληρονόμων Αλεξάνδρου Γεωργίου Κοτρώνη

Β

Αγρός Σωτηρίου Παν. Λαμπροπούλου Πρώην Νικολάου Δημ. Βαζούνα

ΠΕΥΚΩΝΑΣ

ΠΕΥΚΩΝΑΣ

Ε=4.500 m²

Ε=3.700 m²

60%

25%

30%

35%

Προς Προμύριον

Αγρός Μαρίας συζύγου Γεωργίου Ζούτσα

ΥΠΟΜΝΗΜΑ

ΑΒΓΔΕΖΗΘΙΚΛΜΝΞΟΑ	= χορτολιβαδική έκτασις
ΖΗΘΙΤΣΡΠΖ	= δημόσια δασική έκτασις που εκχερσώθηκε παράνομα
ΒΓΔΕΒ	= Πευκώνας με 20 άτομα πεύκης διαμέτρου 5 έως 15 cm
+	= νεαρά άτομα πεύκης
⊙	= ελαιόδενδρο

Θεωρήθηκε
Βόλος 7-8-80
Ο Δασάρχης

Νικ. Δημητρόπουλος
Δασολόγος με Α' βαθμό

ΒΟΛΟΣ 7-8-1980
Ο Συντάξας Δασολόγος

Κωνσταντίνος Σακελλαρίου
Δασολόγος



Εθεωρήθη
Βόλος Αύγουστος 1980
ο Νομάρχης

ΑΘ. Σπυρόπουλος

'Αριθ. 6093 (2)

Περὶ καθορισμοῦ αἰγιαλοῦ καὶ παραλίας εἰς τὴν θέσιν «Μαγεμένα» Βολισσοῦ, εἰς τὸν Νομὸν Χίου.

ΟΝΟΜΑΡΧΗΣ ΧΙΟΥ

"Εχοντες ὑπ' ὄψει :

1. Τὰς διατάξεις τοῦ Α.Ν. 2344/40 «περὶ αἰγιαλοῦ καὶ παραλίας».
2. Τὰς διατάξεις τοῦ Α.Ν. 1540/38 καὶ τὰς ὁμοίας τοῦ Α.Ν. 263/68 «περὶ προστασίας τῶν Δημοσίων Κτημάτων».
3. Τὴν ἀπὸ 5.7.80 ἔκθεσιν τῆς κατ' ἄρθρον 10 τοῦ Α.Ν. 1540/38 (ὡς τοῦτο ἀντικατεστάθη διὰ τοῦ ἄρθρου 5 παρ. 2 τοῦ Α.Ν. 263/68) 'Επιτροπῆς καθορισμοῦ ὁριογραμμῆς αἰγιαλοῦ καὶ παραλίας, μετὰ τοῦ συνοδεύοντος ταύτην ἀπὸ 12.12.79 Τοπογραφικοῦ διαγράμματος τῶν συνταξάντων ἀρχιτεκτόνων μηχανικῶν Γεωργίου Μελετοπούλου καὶ 'Ηλία Μελετοπούλου, θεωρηθέντος νομίμως ὑπὸ τῆς ΔΤΥΝ Χίου τὴν 1.7.80.
4. Τὴν σύμφωνον γνώμην τοῦ 'Αρχηγείου Ναυτικοῦ διατυπωθεῖσαν διὰ τοῦ ὑπ' ἀριθμ. Φ187.2/455/80/21.7.80 ἐγγράφου του, ἀποφασίζομεν :

'Επικυροῦμεν τὴν ἀπὸ 5.7.80 ἔκθεσιν τῆς κατ' ἄρθρον 5 παρ. 2 τοῦ Α.Ν. 263/68 'Επιτροπῆς καθορισμοῦ αἰγιαλοῦ καὶ παραλίας εἰς τὴν θέσιν «Μαγεμένα» Βολισσοῦ, ὡς καὶ τὸ συνοδεῦον τὴν ἔκθεσιν ταύτην ἀπὸ 12.12.79 τοπογραφικὸν διάγραμμα εἰς ὃ ἔχει χαραχθεῖ δι' ἐρυθρᾶς γραμμῆς ἡ ὁριογραμμὴ τοῦ αἰγιαλοῦ καὶ διὰ συνεχοῦς κυανῆς γραμμῆς ἡ ὁριογραμμὴ τοῦ παλαιοῦ αἰγιαλοῦ.

'Η παροῦσα, ὡς καὶ ἡ ἀπὸ 5.7.80 ἔκθεσις τῆς 'Επιτροπῆς, νὰ δημοσιευθοῦν διὰ τῆς 'Εφημερίδος τῆς Κυβερνήσεως.

'Εν Χίῳ τῇ 26 'Ιουλίου 1980

'Ο Νομάρχης
Κ. ΚΡΙΤΣΙΝΗΣ

ΕΠΙΤΡΟΠΗ

Καθορισμοῦ 'Ορίων Αἰγιαλοῦ Καὶ Παραλίας Νομοῦ Χίου

"Εκθεσις.

'Εν Χίῳ σήμερον τὴν 5.7.80 ἡμέραν Σάββατον καὶ ὥραν 12ην ἡ κατὰ τὸ ἄρθρον 74 τοῦ Π.Δ. 636/77 ἐπιτροπὴ καθορισμοῦ ὁρίων τοῦ Αἰγιαλοῦ καὶ Παραλίας Νομοῦ Χίου ἀποτελουμένη ἐκ τῶν :

1. Κων/νου Ραφαὴλ οἰκονομικοῦ 'Εφόρου Χίου.
2. Νικολάου Κανάκη Λιμενάρχου Χίου.
3. 'Αντωνίου Λιπαρῆ 'Αναπ. Δ/τοῦ Τεχν. 'Υπηρεσιῶν Χίου συνελθοῦσα ἐν τῷ καταστήματι τῆς Οἰκονομικῆς 'Εφορίας Χίου ἵνα γνωματεύσῃ ἐπὶ τοῦ κάτωθι θέματος :

Καθορισμὸς ὁριογραμμῆς αἰγιαλοῦ καὶ παραλίας παρὰ τὴν περιοχὴν «Μαγεμένα» Κοινότητος Βολισσοῦ.

Καὶ λαβοῦσα ὑπ' ὄψιν

1. Τὰς διατάξεις τοῦ Α.Ν. 2344/40 «περὶ αἰγιαλοῦ καὶ παραλίας».
2. Τὰς διατάξεις τοῦ Α.Ν. 1540/38 καὶ τὰς ὁμοίας τοῦ Α.Ν. 263/68.
3. Τὸ ἀπὸ 12.12.79 τοπογραφικὸ καὶ ὑψομετρικὸ διάγραμμα τῆς περιοχῆς κλίμακος 1/500 τῶν συνταξάντων ἀρχιτεκτόνων μηχανικῶν, Γεωργίου Μελετόπουλου καί 'Ηλία Μελετόπουλου θεωρηθέντος νομίμως, ὑπὸ τῆς Δ.Τ.Υ. Ν. Χίου τὴν 1.7.80.
4. Τὰ ἐκ τῆς κατὰ τὴν 5.7.80 διενεργηθείσης αὐτοψίας προκύψαντα στοιχεῖα ἐν σχέσει μὲ τὰ προμνησθέντα.
5. Τὸ ὑπ' ἀρ. Φ. 187.2/384/80/Σ1373/24/6/80 ἔγγραφον τοῦ Γ.Ε.Ν.
6. Τὸ γεγονὸς ὅτι ἐκ τῶν στοιχείων τῆς ὑπηρεσίας τοῦ Γ.Ε.Ν. προκύπτει ὅτι ὑφίσταται παλαιὸς αἰγιαλὸς τὸ ὁποῖον διεπιστώθη καὶ ἐξ ἐπιτοπίου μεταβάσεως τῆς ἐπιτροπῆς.
7. Τὸ γεγονὸς ὅτι τὸ πλάτος τοῦ αἰγιαλοῦ εἶναι μεγάλο σὲ ὅλο τὸ μῆκος καὶ ἐπομένως δὲν χρειάζεται ζώνη παραλίας.


'Αποφαίνεται ὁμοφώνως:

Καθορίζομεν διὰ συνεχοῦς ἐρυθρᾶς πολυγωνικῆς γραμμῆς τὴν ὁριογραμμὴ τοῦ αἰγιαλοῦ διὰ τῶν σημείων Π1-Π2-Π3-Π4-Π5 καὶ Π6 καὶ διὰ συνεχοῦς κυανῆς γραμμῆς τὴν ὁριογραμμὴ τοῦ παλαιοῦ αἰγιαλοῦ διὰ τῶν σημείων Χ Φ Ν Μ Λ Κ Ι Θ.

'Εφ' ᾧ συνετάγη καὶ ὑπογράφεται ὡς ἕπεται :

'Η ἐπιτροπὴ

Κ. ΡΑΦΑΗΛ
Ν. ΚΑΝΑΚΗΣ
ΑΝ. ΛΙΠΑΡΗΣ

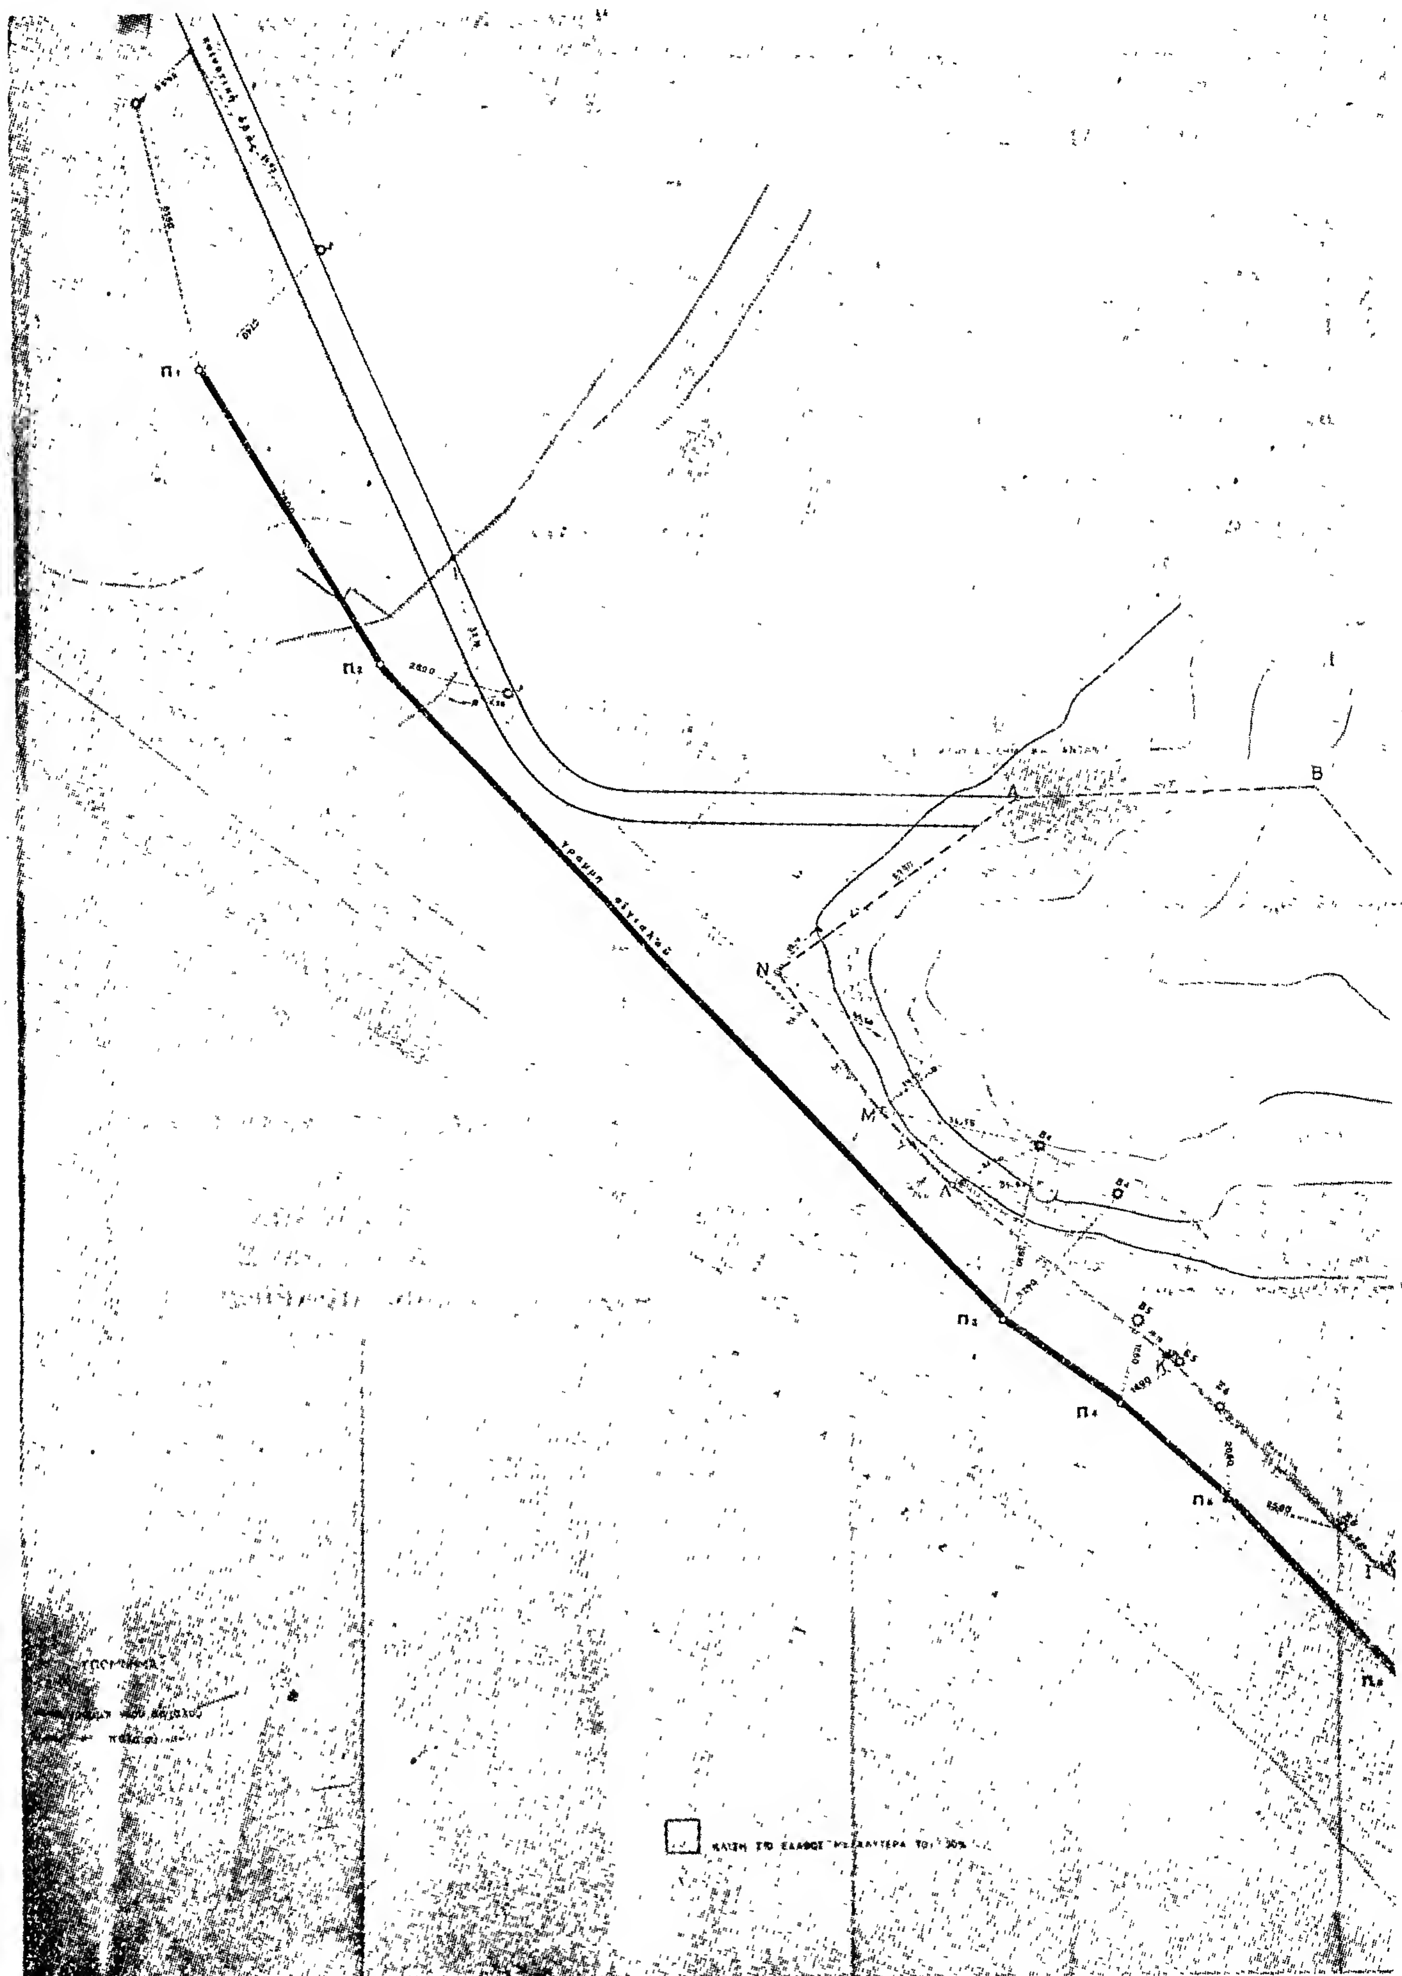
Π1
Π2
Π3
Π4
B
N
M

Β

ΑΚΤΗ ΟΜΗΡΟΣ Α.Ε.

ΜΑΓΕΜΜΕΝΑ ΒΟΛΙΣΣΟΣ ΧΙΟΥ

ΕΜΒΑΔΟΝ (ΑΒΓΛΕΖΗΘΙΚΛΜΝΑ) 19.894 Μ²

ΚΛΙΜΑΞ 1:500

ΗΛΙΑΣ Μ. ΜΕΛΕΤΟΠΟΥΛΟΣ

ΓΕΩΡΓΙΟΣ ... ΜΕΛΕΤΟΠΟΥΛΟΣ

ΤΟΠΟΓΡΑΦΙΚΟ ΔΙΑΓΡΑΜΜΑ ...

ΜΑΓΕΜΕΝΩΝ ΚΟΙΝΟΤΗΤΟΣ ...

ΙΔΙΟΚΤΗΣΙΑΣ ΑΚΤΗ ...

ΠΡΟΣ ΚΑΘΟΡΙΣΜΟ ΟΡΙΩΝ ΑΙΓΙΑΛΟΥ ΚΑΙ ...

ΝΗΣΟΣ ΧΙΟΣ

ΒΟΛΙΣΣΟΣ

Δ

Ε

Ζ

Η

Θ

ΜΑΓΕΜΕΝΑ

ΠΟΛΕΟΔΟΜΙΑ

ΔΙΑΤΑΓΜΑΤΑ

(3)

Περὶ τροποποιήσεως τοῦ ρυμοτομικοῦ σχεδίου τῶν Κοινοτήτων Σίνδου, Νεοχωρούδας καὶ Νέας Μαγνησίας (Θεσσαλονίκης) τῆς περιοχῆς τῆς Ἑλληνικῆς Τραπέζης Βιομηχανικῆς Ἀναπτύξεως.

Ο ΠΡΟΕΔΡΟΣ
ΤΗΣ ΕΛΛΗΝΙΚΗΣ ΔΗΜΟΚΡΑΤΙΑΣ

Ἔχοντες ὑπ' ὄψει τὰς διατάξεις :

1. Τοῦ ἀπὸ 17 Ἰουλίου 1923 Ν. Δ/τος «περὶ σχεδίων πόλεων κ.λπ.» ὡς μεταγενεστέρως ἐτροποποιήθησαν καὶ συνεπληρώθησαν καὶ εἰδικώτερον τῶν ἄρθρων 3, 9 καὶ 70 αὐτοῦ.

2. Τοῦ Ν. 742/1977 «περὶ τροποποιήσεως καὶ συμπληρώσεως τοῦ Νόμου 4458/1965 «περὶ Βιομηχανικῶν Περιοχῶν καὶ ρυθμίσεως συναφῶν θεμάτων» (ΦΕΚ 319/Α') καὶ εἰδικώτερον τοῦ ἄρθρου 4 (παραγρ. 2 ἕως καὶ 4 αὐτοῦ).

3. Τοῦ Ν.Δ. 8/1973 «περὶ Γ.Ο.Κ.» ὡς ἐτροποποιήθη διὰ τοῦ Ν.Δ. 205/1974 (ΦΕΚ 363/Α') καὶ εἰδικώτερον τῶν ἄρθρων 16 (παρ. 1), 21 (παρ. 3), 22(παρ.1), 61 (παρ. 2), 62 (παρ. 1), 63 (παρ. 1) καὶ 67 αὐτοῦ.

4. Τοῦ Ν. 947/1979 «περὶ οἰκιστικῶν περιοχῶν» (ΦΕΚ 169/Α') καὶ εἰδικώτερον τοῦ ἄρθρου 2 (παράγρ. 3) αὐτοῦ.

5. Τοῦ ἀπὸ 8.9.1923 Δ/τος «περὶ καθορισμοῦ τῆς κατὰ τὸ ἄρθρον 3 τοῦ ἀπὸ 17.7.1923 Ν. Δ/τος «περὶ σχεδίων πόλεων κ.λπ.» προθεσμίας» (ΦΕΚ 257/Α') καὶ ὅτι ἡ κατὰ τὸ Διάταγμα αὐτὸ προθεσμία παρῆλθεν ἄπρακτος ὡς πρὸς τὰς Κοινότητας Νεοχωρούδας καὶ Νέας Μαγνησίας.

6. Τοῦ Ν. 1032/1980 «περὶ συστάσεως Ὑπουργείου Χωροταξίας, Οἰκισμοῦ καὶ Περιβάλλοντος» (ΦΕΚ 57/Α') καὶ εἰδικώτερον τῶν ἄρθρων 2 καὶ 7 αὐτοῦ, καὶ ἰδόντες :

7. Τὴν ὑπ' ἀριθ. 34/1979 πρᾶξιν τοῦ Κοινοτικοῦ Συμβουλίου Σίνδου.

8. Τὴν ὑπ' ἀριθ. 470/1978 πρᾶξιν τοῦ Τεχνικοῦ Συμβουλίου τοῦ Ὑπουργείου Βιομηχανίας καὶ Ἐνεργείας.

9. Τὰς ὑπ' ἀριθ. 56/1979 καὶ 745/1979 γνωμοδοτήσεις τοῦ Συμβουλίου Δημοσίων Ἔργων (Τμῆμα Οἰκισμοῦ), καὶ

10. Τὴν ὑπ' ἀριθ. 358/1980 γνωμοδότησιν τοῦ Συμβουλίου τῆς Ἐπικρατείας, προτάσει τῶν Ὑπουργῶν Βιομηχανίας καὶ Ἐνεργείας καὶ Χωροταξίας, Οἰκισμοῦ καὶ Περιβάλλοντος, ἀπεφασίσαμεν :

Ἄρθρον 1.

Ἐγκρίνεται ἡ τροποποίησις τοῦ ρυμοτομικοῦ σχεδίου τῆς βιομηχανικῆς περιοχῆς τῆς Ἑλληνικῆς Τραπέζης Βιομηχανικῆς Ἀναπτύξεως (Ε.Τ.Β.Α.) τῆς κειμένης ἐντὸς τῶν διοικητικῶν ὁρίων τῶν Κοινοτήτων Σίνδου, Νεοχωρούδας καὶ Νέας Μαγνησίας (Θεσσαλονίκης) τοῦ ἐγκριθέντος διὰ τοῦ ἀπὸ 12.11.1969 Β. Δ/τος «περὶ ἐγκρίσεως τοῦ ρυμοτομικοῦ (ρυθμιστικοῦ) σχεδίου τῶν Κοινοτήτων Σίνδου, Νεοχωρούδας καὶ Νέας Μαγνησίας (Θεσσαλονίκης) τῆς περιοχῆς τῆς Ἑλληνικῆς Τραπέζης Βιομηχανικῆς Ἀναπτύξεως (ΦΕΚ 231/Δ') καὶ τροποποιηθέντος διὰ τῶν ἀπὸ 19.7.1972 (ΦΕΚ 218/Δ') καὶ 1.5.1975 (ΦΕΚ 139/Δ') διαταγμάτων, διά :

1. Διαχωρισμοῦ τῶν ὑπ' ἀριθ. 5 καὶ 25 βιομηχανικῶν τετραγώνων εἰς τὰ ὑπ' ἀριθ. 5α, 5β, 25α καὶ 25β βιομηχανικὰ τετράγωνα ἀντιστοίχως.

2. Μετατροπῆς : α) τῆς χρήσεως τῶν ὑπ' ἀριθ. 5α, 5β, 10, 13, 14, 18, 19 καὶ 20 οἰκοδομικῶν τετραγώνων ἀπὸ βιομηχανικῆς εἰς βιοτεχνικήν, β) τοῦ ὑπ' ἀριθ. 12 οἰκοδομικοῦ τετραγώνου εἰς περιφερειακὸν κέντρον ἐξυπηρετήσεως προοριζόμενον δι' ἀνέγερσιν κτιρίων κοινοχρήστων λειτουργιῶν καὶ γ) τοῦ ὑπὸ στοιχεῖα Κ, Λ, Μ, Ν, Κ, οἰκοδομικοῦ τετραγώνου εἰς χῶρον δι' ἐγκατάστασιν ὑποσταθμοῦ Δ.Ε.Η., ὡς ἐμφαίνεται εἰς τὸ ὑπὸ τοῦ Γενικοῦ Διευθυντοῦ Οἰκισμοῦ θεωρημένον διὰ τῆς ὑπ' ἀριθ. Γ. 4900/1980 πράξεως αὐτοῦ σχετικὸν πρωτότυπον διάγραμμα ὑπὸ κλίμακα 1 : 2000, τοῦ ὁποίου συνοπτικὸν ἀντίτυπον δημοσιεύεται μετὰ τοῦ παρόντος.

Ἄρθρον 2.

Ἐπιβάλλεται προκήπιον, κατὰ τὸ πρόσωπον τῶν οἰκοπέδων, οἰκοδομημένων ἢ μή, πλάτους :

α) Τῶν μὲν κειμένων ἐντὸς τῶν ὑπ' ἀριθ. 5α, 5β, 25α καὶ 25β οἰκοδομικῶν τετραγώνων δέκα (10) μέτρων, β) τῶν δὲ κειμένων ἐντὸς τῆς ὑπὸ στοιχεῖα Κ, Λ, Μ, Ν, Κ ἐκτάσεως ἑπτὰ (7) καὶ δέκα (10) μέτρων, ὡς ἐμφαίνεται εἰς τὸ αὐτὸ ὡς ἄνω διάγραμμα.

Ἄρθρον 3.

Τὰ ἐλάχιστα ὅρια ἐμβαδοῦ καὶ διαστάσεων ὡς καὶ οἱ λοιποὶ ὅροι καὶ περιορισμοὶ δομήσεως τῶν ὡς ἄνω βιοτεχνικῶν τετραγώνων (ἄρθρον 1 παραγρ. 2 ἐδάφ. α) ὁρίζονται ὡς ἀκολούθως :

1. Οἰκοδομικὸν σύστημα τὸ Μικτόν.
2. Ἐλάχιστον πρόσωπον δέκα πέντε (15) μέτρα.
Ἐλάχιστον βάθος πενήκοντα (50) μέτρα.
Ἐλάχιστον ἐμβαδὸν χίλια (1.000) τετρ. μέτρα.

3. Μέγιστον ποσοστὸν καλύψεως ἑξήκοντα ἐπὶ τοῖς ἑκατὸν (60 %) τῆς ἐπιφανείας τοῦ οἰκοπέδου.

4. Μέγιστος ἐπιτρεπόμενος ἀριθμὸς ὀρόφων τῶν κτιρίων τέσσαρες (4), μὲ μέγιστον ὕψος αὐτῶν κατὰ Γ.Ο.Κ.

5. Ὁ συντελεστὴς δομήσεως ὁρίζεται εἰς ἓν καὶ ἓξ δέκατα (1,6).

6. Ἀποστάσεις τῶν κτιρίων ἀπὸ μὲν τῶν ρυμοτομικῶν γραμμῶν δέκα (10) μέτρα, ἀπὸ δὲ τοῦ πλαγίου ὁρίου τῶν οἰκοπέδων τρία (3) μέτρα.

Εἰς τὸν Ὑπουργὸν Χωροταξίας, Οἰκισμοῦ καὶ Περιβάλλοντος, ἀναθέτομεν τὴν δημοσίευσιν λαὶ ἐκτέλεσιν τοῦ παρόντος Διατάγματος.


Ἐν Ἀθήναις τῇ 29 Ἰουλίου 1980


Ο ΠΡΟΕΔΡΟΣ ΤΗΣ ΔΗΜΟΚΡΑΤΙΑΣ
ΚΩΝΣΤΑΝΤΙΝΟΣ Γ. ΚΑΡΑΜΑΝΛΗΣ


ΟΙ ΥΠΟΥΡΓΟΙ


ΒΙΟΜΗΧΑΝΙΑΣ ΚΑΙ ΕΝΕΡΓΕΙΑΣ
ΣΤΕΦΑΝΟΣ ΜΑΝΟΣ

ΧΩΡΟΤΑΞΙΑΣ, ΟΙΚΙΣΜΟΥ ΚΑΙ ΠΕΡΙΒΑΛΛΟΝΤΟΣ
ΓΕΩΡΓΙΟΣ ΠΛΥΤΑΣ

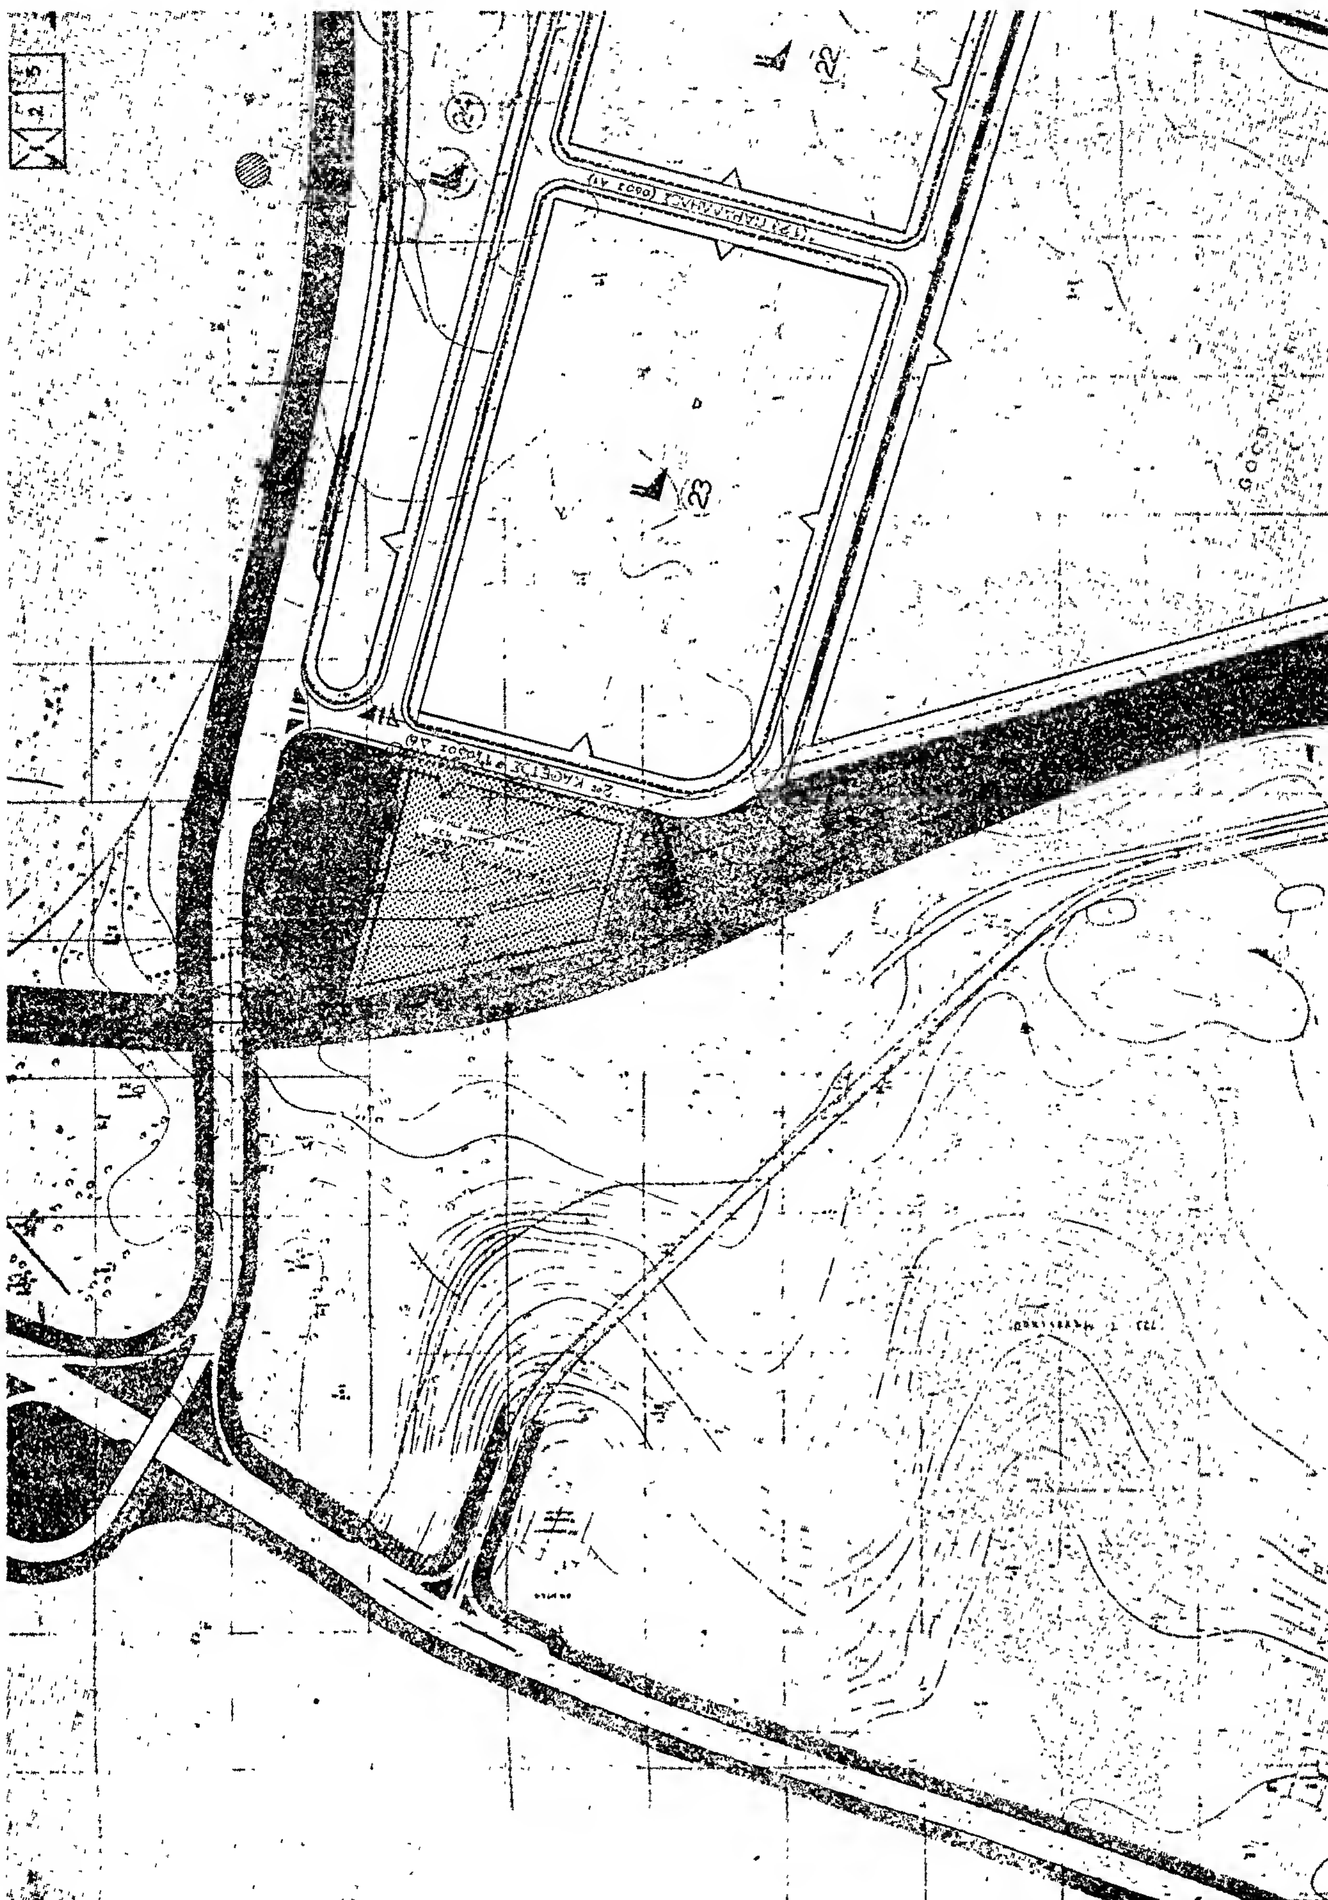

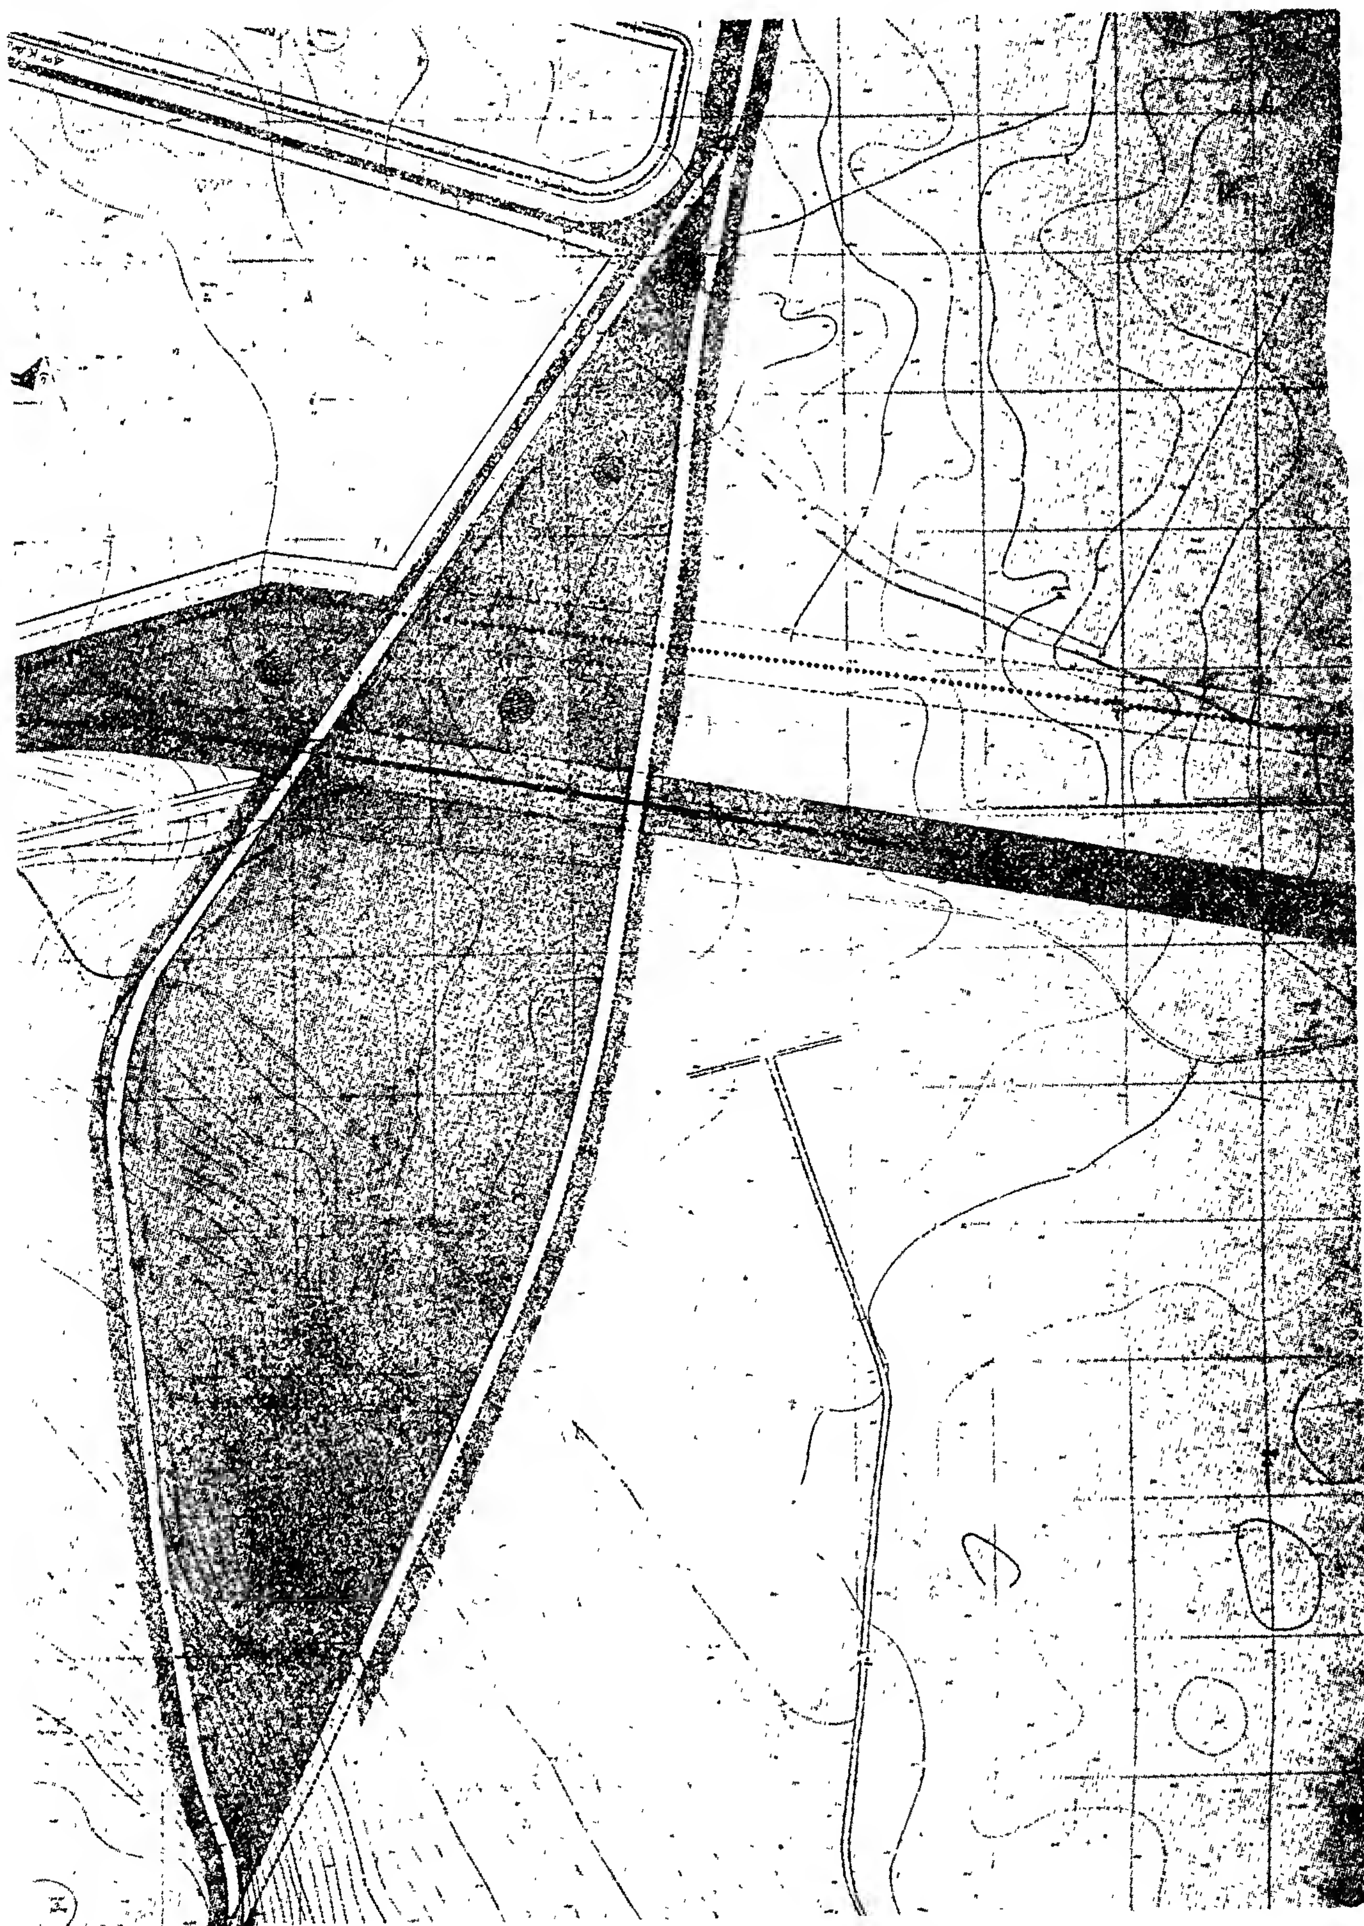

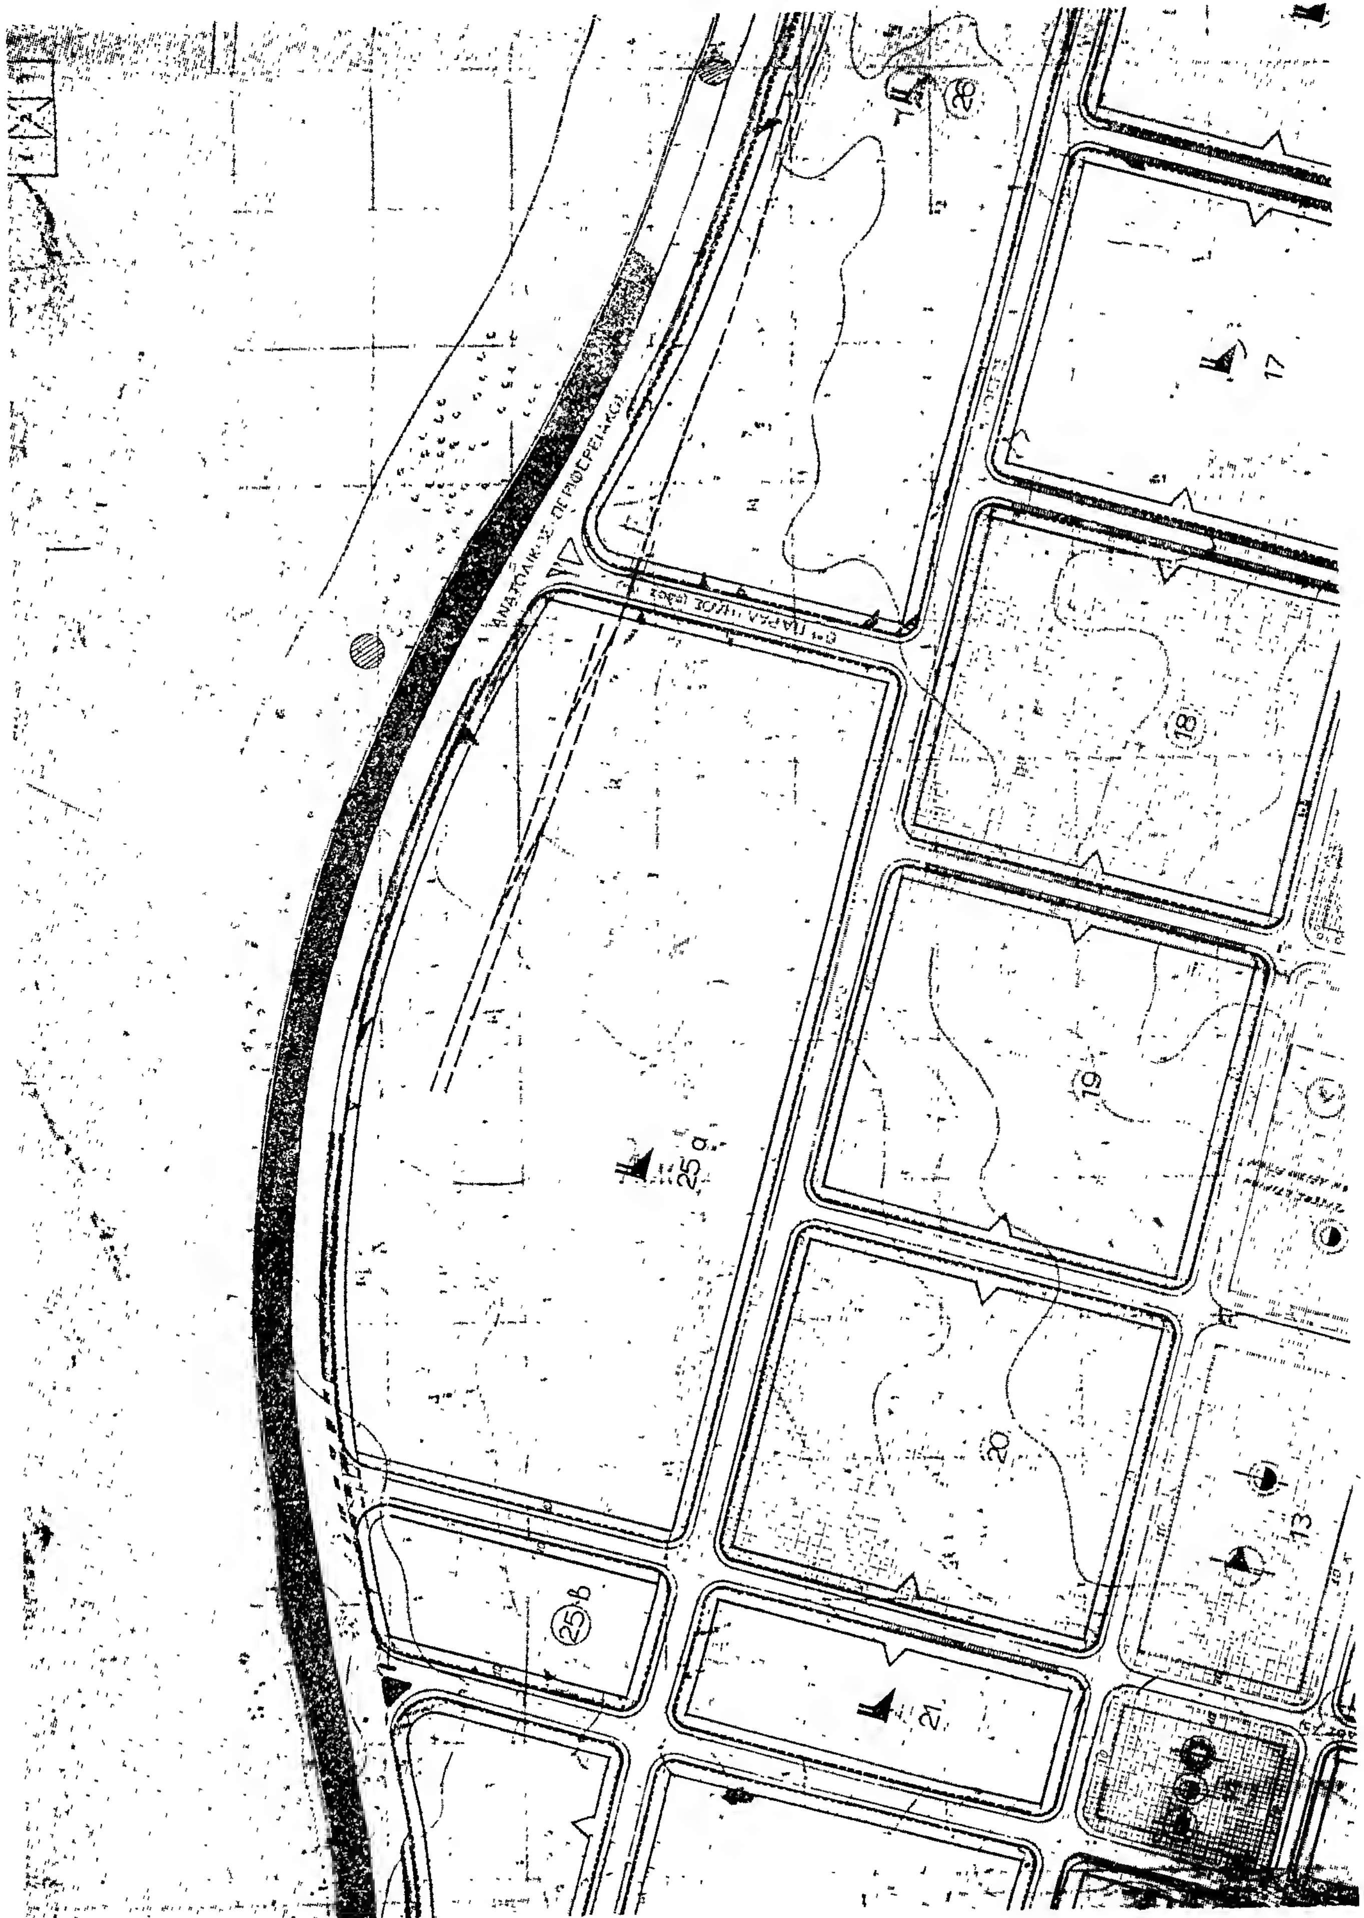
ΑΝΑΤΟΛΙΚΗ ΠΕΡΙΦΕΡΕΙΑΚΗ
ΠΑΡΑΛΛΗΛΟΣ ΟΔΟΣ
17
18
19
20
21
25 α
25 β
13

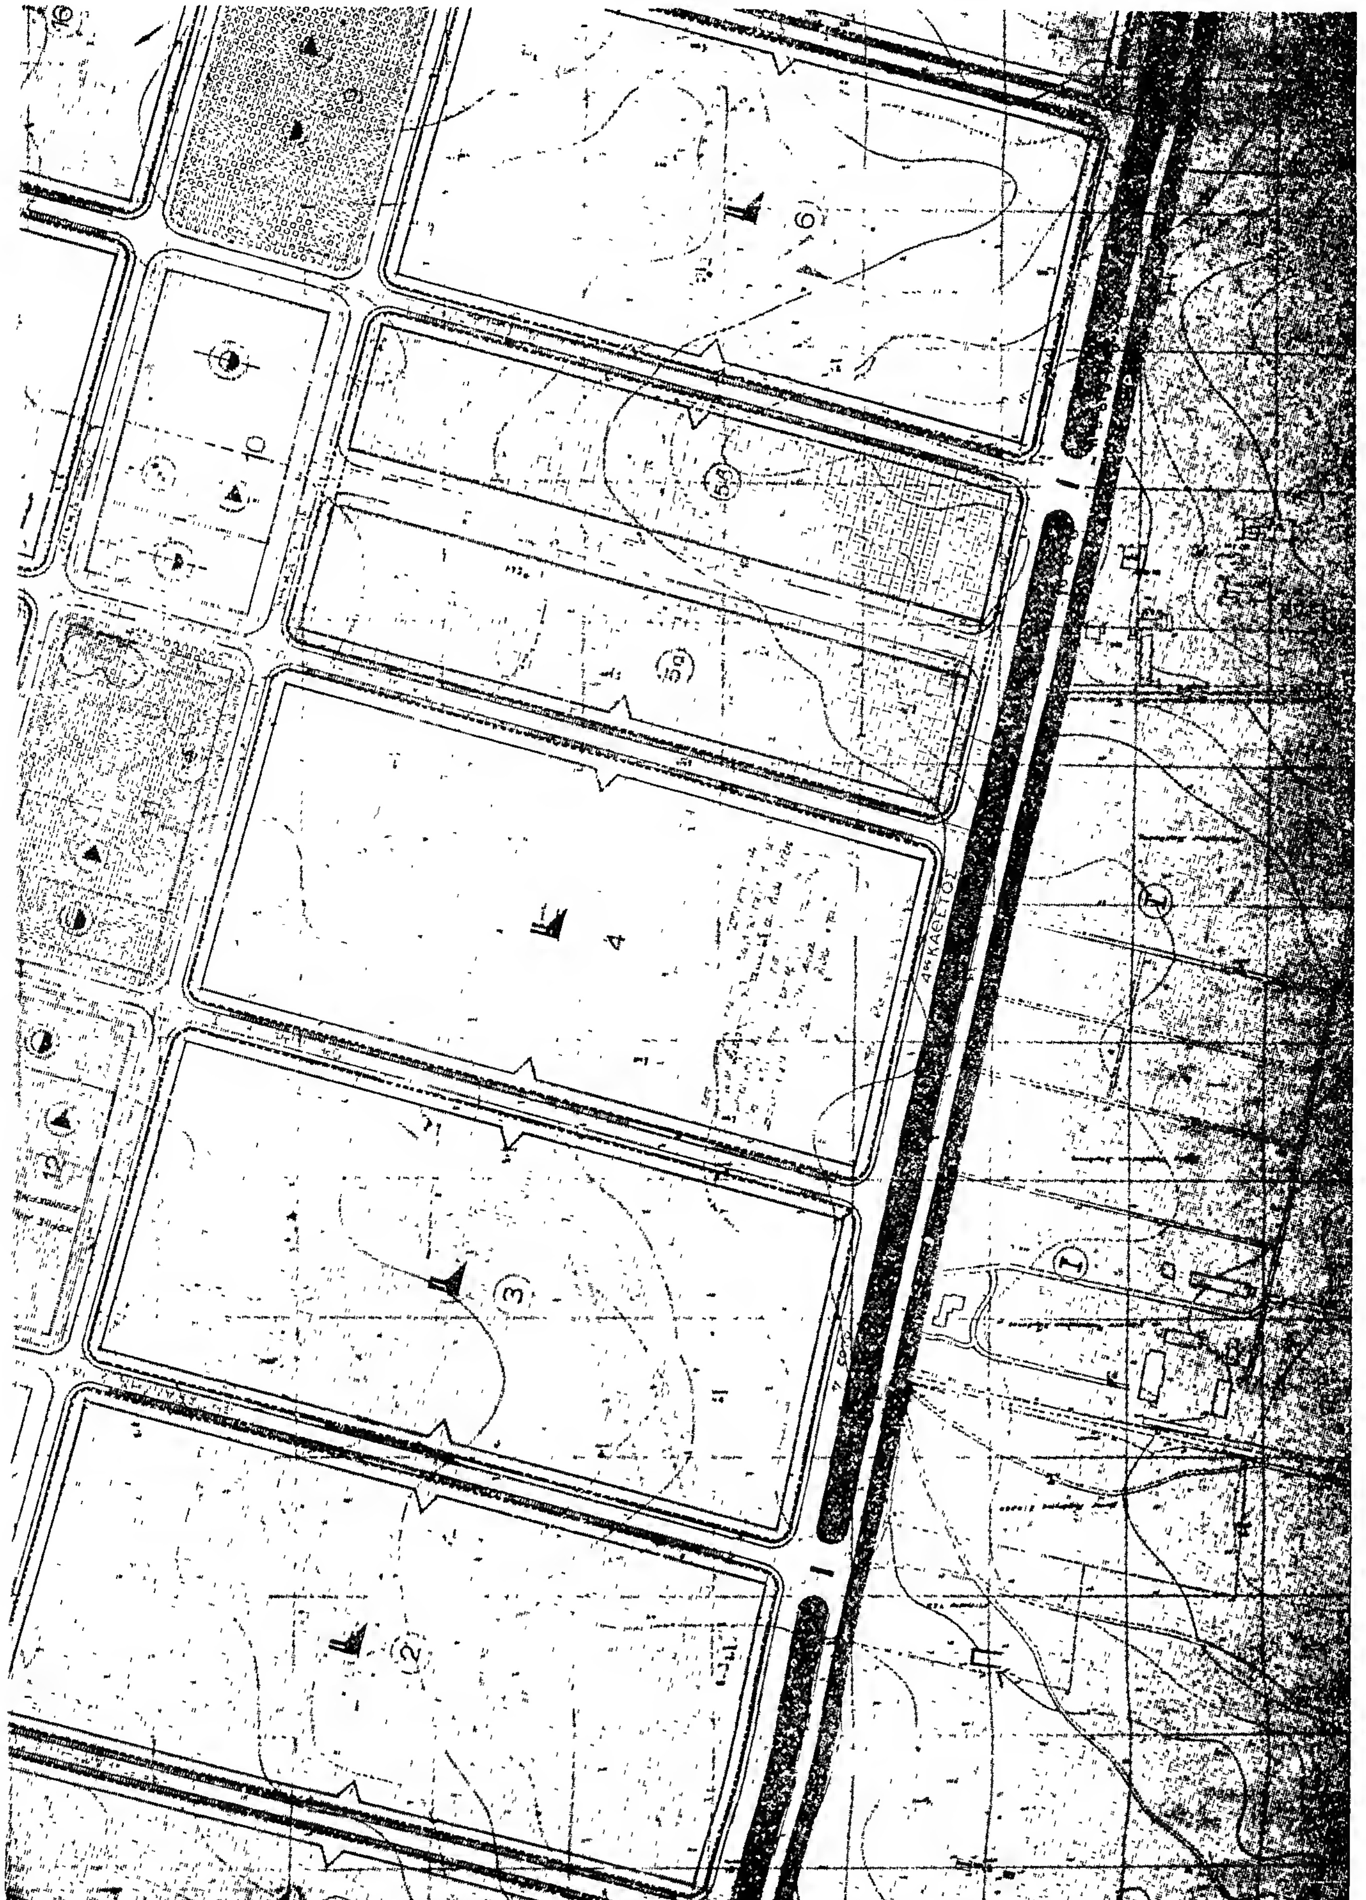

1 2 3

27

Ε.Τ.Β.Α. ΔΙΕΥΘΥΝΣΗ ΒΙΟΜΗΧΑΝΙΚΩΝ ΠΕΡΙΟΧΩΝ

(4)

Περὶ τροποποιήσεως τοῦ ἀπὸ 5.12.1979 Π. Δ/γματος «περὶ τροποποιήσεως τῶν ὅρων δομήσεως τῶν γηπέδων τῶν κειμένων ἐκτὸς τῶν ρυμοτομικῶν σχεδίων τῶν πόλεων καὶ ἐκτὸς τῶν ὁρίων τῶν νομίμως ὑφισταμένων πρὸ τοῦ ἔτους 1923 οἰκισμῶν τοῦ Νομοῦ 'Αττικῆς».

Ο ΠΡΟΕΔΡΟΣ ΤΗΣ ΕΛΛΗΝΙΚΗΣ ΔΗΜΟΚΡΑΤΙΑΣ

Ἔχοντες ὑπ' ὄψει :

1. Τὰς διατάξεις τοῦ ἀπὸ 17 'Ιουλίου 1923 Ν. Δ/τος «περὶ σχεδίων πόλεων κ.λπ.» ὡς μεταγενεστέρως ἐτροποποιήθησαν καὶ συνεπληρώθησαν καὶ εἰδικώτερον τῶν ἄρθρων 9, 10 (παρ. 2) καὶ 85Α αὐτοῦ.

2. Τὰς διατάξεις τοῦ Ν.Δ. 8/1973 «περὶ Γ.Ο.Κ.» ὡς ἐτροποποιήθη διὰ τοῦ Ν.Δ. 205/1974 (ΦΕΚ 363/Α') καὶ εἰδικώτερον τῶν ἄρθρων 35 (παρ. 4 καὶ 6), 39 (παρ. 1-4 καὶ 6-9), 87 (παρ. 1 ἐδ. β, γ, δ, ε παρ. 2 καὶ παρ. 3) καὶ 125 (παρ. 2 καὶ 3) αὐτοῦ.

2. Τὰς διατάξεις τοῦ Ν. 947/1979 «περὶ οἰκιστικῶν περιοχῶν» (ΦΕΚ 169/Α) καὶ εἰδικώτερον τοῦ ἄρθρου 2 (παρ. 3) αὐτοῦ.

4. Τὰς διατάξεις τοῦ Ν. 1032/1980 «περὶ συστάσεως 'Υπουργείου Χωροταξίας, Οἰκισμοῦ καὶ Περιβάλλοντος» (ΦΕΚ 57/Α') καὶ εἰδικώτερον τῶν ἄρθρων 2, 3 καὶ 7 αὐτοῦ.

5. Τὴν ἀπὸ 8.5.1980 εἰσήγησιν τῆς ΔιευθύνσεωςΡυθμιστικῶν Σχεδίων.

6. Τὴν ὑπ' ἀριθ. 661/1980 γνωμοδότησιν τοῦ Συμβουλίου τῆς 'Επικρατείας, προτάσει τοῦ 'Υπουργοῦ Χωροταξίας, Οἰκισμοῦ καὶ Περιβάλλοντος, ἀποφασίζομεν :

Ἄρθρον 1.

Τροποποιεῖται τὸ ἀπὸ 5.12.1979 Π. Δ/γμα «περὶ τροποποιήσεως τῶν ὅρων δομήσεως τῶν γηπέδων τῶν κειμένων ἐκτὸς τῶν ρυμοτομικῶν σχεδίων τῶν πόλεων καὶ ἐκτὸς τῶν ὁρίων τῶν νομίμως ὑφισταμένων πρὸ τοῦ ἔτους 1923 οἰκισμῶν, τοῦ Νομοῦ 'Αττικῆς» (ΦΕΚ 707/Δ) κατὰ τὸ ἓν (1) (ὑπ' ἀριθ. 6443/3) ἐκ τῶν ἐν αὐτῷ μνημονευομένων διακοσίων ἑβδομήκοντα ὀκτὼ (278) διαγραμμάτων (ὑπ' ἀριθ. Γ. 3448/1979 πρᾶξις τοῦ Γενικοῦ Διευθυντοῦ Οἰκισμοῦ τοῦ 'Υπουργείου Δημοσίων Ἔργων) καὶ ὡς πρὸς τοὺς ὅρους δομήσεως τῆς σημειουμένης εἰς τὸ συνημμένον τῷ παρόντι διάγραμμα περιοχῆς Γ, ἐμπιπτούσης ἐντὸς τῶν διοικητικῶν ὁρίων τοῦ Δήμου 'Ελευσῖνος καὶ ἐκτὸς τοῦ ἐγκεκριμένου ρυμοτομικοῦ σχεδίου αὐτοῦ, ὥστε νὰ ἐπιτρέπεται εἰς αὐτὴν ἡ ἀνέγερσις μόνον Νοσοκομείου, μετὰ τῶν βοηθητικῶν κτιρίων αὐτοῦ, καὶ ναϊδρίου ὡς αὕτη ἐμφαίνεται περικλειομένη διὰ καφετῆ γραμμῆς καὶ διακεκομμένης τοιαύτης μετὰ τεσσάρων τελειῶν εἰς τὸ ὑπὸ τοῦ Γενικοῦ Διευθυντοῦ Οἰκισμοῦ θεωρημένον διὰ τῆς ὑπ' ἀριθ. Γ. 19802/1980 πράξεως αὐτοῦ σχετικὸν πρωτότυπον διάγραμμα ὑπὸ κλίμακα 1 : 5000, τοῦ ὁποίου συνοπτικὸν ἀντίτυπον δημοσιεύεται μετὰ τοῦ παρόντος.

Ἄρθρον 2.

Τὰ ἐλάχιστα ὅρια ἐμβαδοῦ καὶ διαστάσεων ὡς καὶ οἱ λοιποὶ ὅροι καὶ περιορισμοὶ δομήσεως τοῦ γηπέδου τοῦ κειμένου ἐντὸς τῆς κατὰ τ' ἀνωτέρω ὁριζομένης περιοχῆς Γ καθορίζονται ὡς ἀκολούθως :

1. 'Αρτιότης γηπέδου ὡς ἔχει τὸ γήπεδον.

2. Μέγιστον ποσοστὸν καλύψεως εἴκοσιν ἐπὶ τοῖς ἑκατὸν (20 %), συμπεριλαμβανομένου καὶ τοῦ ναϊδρίου,

3. Μέγιστον ὕψος κτιρίων εἴκοσι τέσσαρα (24) μέτρα, μετρούμενον ἐκ τοῦ φυσικοῦ ἢ τεχνητῶς διαμορφωμένου πέριξ ἐδάφους. Οὐδὲν σημεῖον τοῦ κτιρίου ἐπιτρέπεται νὰ νὰ ὑπερβαίνῃ τὸ μέγιστον ὡς ἄνω ἐπιτρεπόμενον ὕψος. 'Υπεράνω τοῦ ὡς ἄνω καθοριζομένου μεγίστου ὕψους ἐπιτρέπεται ἡ κατασκευὴ στηθαίου ἢ κιγκλιδώματος ὕψους ἐνενήκοντα ἑκατοστῶν (0,90) ἕως ἑνὸς μέτρου καὶ δέκα ἑκατοστῶν τοῦ μέτρου (1,10), στέγης καὶ καπνοδόχων. Εἰς περίπτωσιν κατασκευῆς στέγης τὸ ὡς ἄνω καθοριζόμενον μέγιστον ὕψος προσαυξάνεται κατὰ ἓν μέτρον καὶ εἴκοσιν ἑκατοστὰ τοῦ μέτρου (1,20). 'Υπεράνω τοῦ μεγίστου ὕψους τῶν κτιρίων καὶ ἐκτὸς τῶν ἀνωτέρω ἀναφερομένων κατασκευῶν ἐπιτρέπονται καὶ αἱ κατασκευαί, αἱ ὁποῖαι ὁρίζονται ὑπὸ τῶν διατάξεων τοῦ ἄρθρου 87 τοῦ Ν.Δ. 8/1973 «περὶ Γ.Ο.Κ.» ὡς μεταγενεστέρως ἐτροποποιήθη, ἤτοι παράγρ. 1 ἐδάφια β, γ, δ, ε καὶ παράγρ. 2 καὶ 3.

4. Συντελεστὴς δομήσεως ὀκτὼ δέκατα (0,8) συμπεριλαμβανομένου καὶ τοῦ ναϊδρίου.

5. 'Αποστάσεις τῶν κυρίων κτιρίων ἐκ τῶν ὁρίων τοῦ γηπέδου καὶ τῶν ὑφισταμένων ὁρίων τῶν ὁδῶν δέκα πέντε (15) μέτρα τοὐλάχιστον, τῶν δὲ βοηθητικῶν κτιρίων δύο καὶ ἥμισυ (2,50) μέτρα τοὐλάχιστον ἐκ τῆς περιφράξεως. Τὰ θυρωρεῖα δύναται νὰ τοποθετηθοῦν εἰς τὴν περίφραξιν ἢ ἐσώτερον αὐτῆς.

6. Μέγιστος ἐπιτρεπόμενος ἀριθμὸς ὀρόφων ἓξ (6). 'Επιτρέπεται ἡ κατασκευὴ μεσορόφου βοηθητικῶν ἐγκαταστάσεων τοῦ κτιρίου, πλέον τῶν ἓξ (6) ὀρόφων, ὁ ὁποῖος δὲν προσμετρεῖται εἰς τὸν συντελεστὴν δομήσεως τοῦ γηπέδου.

7. 'Επιτρέπεται ἡ τοποθέτησις κυρίων χώρων εἰς τὸ ὑπόγειον, συναφῶν μὲ τὴν λειτουργίαν τοῦ κτιρίου, τούτων προσμετρουμένων εἰς τὸν συντελεστὴν δομήσεως τοῦ γηπέδου.

8. Διὰ τὰ βοηθητικὰ κτίσματα ὑπεράνω τοῦ ἀνωτάτου ὕψους τοῦ κτιρίου ὡς καὶ διὰ τὸ ὕψος τῶν ὀρόφων κυρίας χρήσεως ἐφαρμόζονται ἀναλόγως αἱ διατάξεις τῶν παρ. 4 καὶ 6 τοῦ ἄρθρου 35 τοῦ Ν.Δ. 8/1973 «περὶ Γ.Ο.Κ.», διὰ δὲ τὰς διαστάσεις προαιρετικῶς ἀκαλύπτων τμημάτων τοῦ οἰκοπέδου αἱ διατάξεις τοῦ ἄρθρου 39 τοῦ αὐτοῦ ὡς ἄνω Ν. Δ/τος, ὡς ἐτροποποιήθη διὰ τοῦ Ν.Δ. 205/1974 (ΦΕΚ 363/Α'), πλὴν τῶν διατάξεων τῶν παραγράφων 5 καὶ 10 αὐτοῦ.

9. Κατὰ τὰ λοιπὰ ἰσχύουν αἱ μὴ ἀντικείμεναι διατάξεις εἰς τὰς ἀνωτέρω : α) τῶν ἄρθρων 1 καὶ 11 τοῦ ἀπὸ 6.10. 1978 Π. Δ/τος «περὶ καθορισμοῦ τῶν ὅρων καὶ περιορισμῶν δομήσεως τῶν γηπέδων τῶν κειμένων ἐκτὸς τῶν ρυμοτομικῶν σχεδίων τῶν πόλεων καὶ ἐκτὸς τῶν ὁρίων τῶν νομίμως ὑφισταμένων πρὸ τοῦ ἔτους 1923 οἰκισμῶν» (ΦΕΚ 538/Δ') καὶ β) αἱ λοιπαὶ διατάξεις τοῦ Ν.Δ. 8/1973 «περὶ Γ.Ο.Κ.» ὡς ἐτροποποιήθη διὰ τοῦ Ν.Δ. 205/1974 (ΦΕΚ 363/Α').

10. Πᾶσα διάταξις ἀντικειμένη εἰς τὰς ἀνωτέρω καταργεῖται.

Εἰς τὸν 'Υπουργὸν Χωροταξίας, Οἰκισμοῦ καὶ Περιβάλλοντος, ἀναθέτομεν τὴν δημοσίευσιν καὶ ἐκτέλεσιν τοῦ παρόντος Διατάγματος.


'Εν 'Αθήναις τῇ 29 'Ιουλίου 1980


Ο ΠΡΟΕΔΡΟΣ ΤΗΣ ΔΗΜΟΚΡΑΤΙΑΣ

ΚΩΝΣΤΑΝΤΙΝΟΣ Γ. ΚΑΡΑΜΑΝΛΗΣ

Ο ΥΠΟΥΡΓΟΣ ΧΩΡΟΤΑΞΙΑΣ, ΟΙΚΙΣΜΟΥ ΚΑΙ ΠΕΡΙΒΑΛΛΟΝΤΟΣ

ΓΕΩΡΓΙΟΣ ΠΛΥΤΑΣ

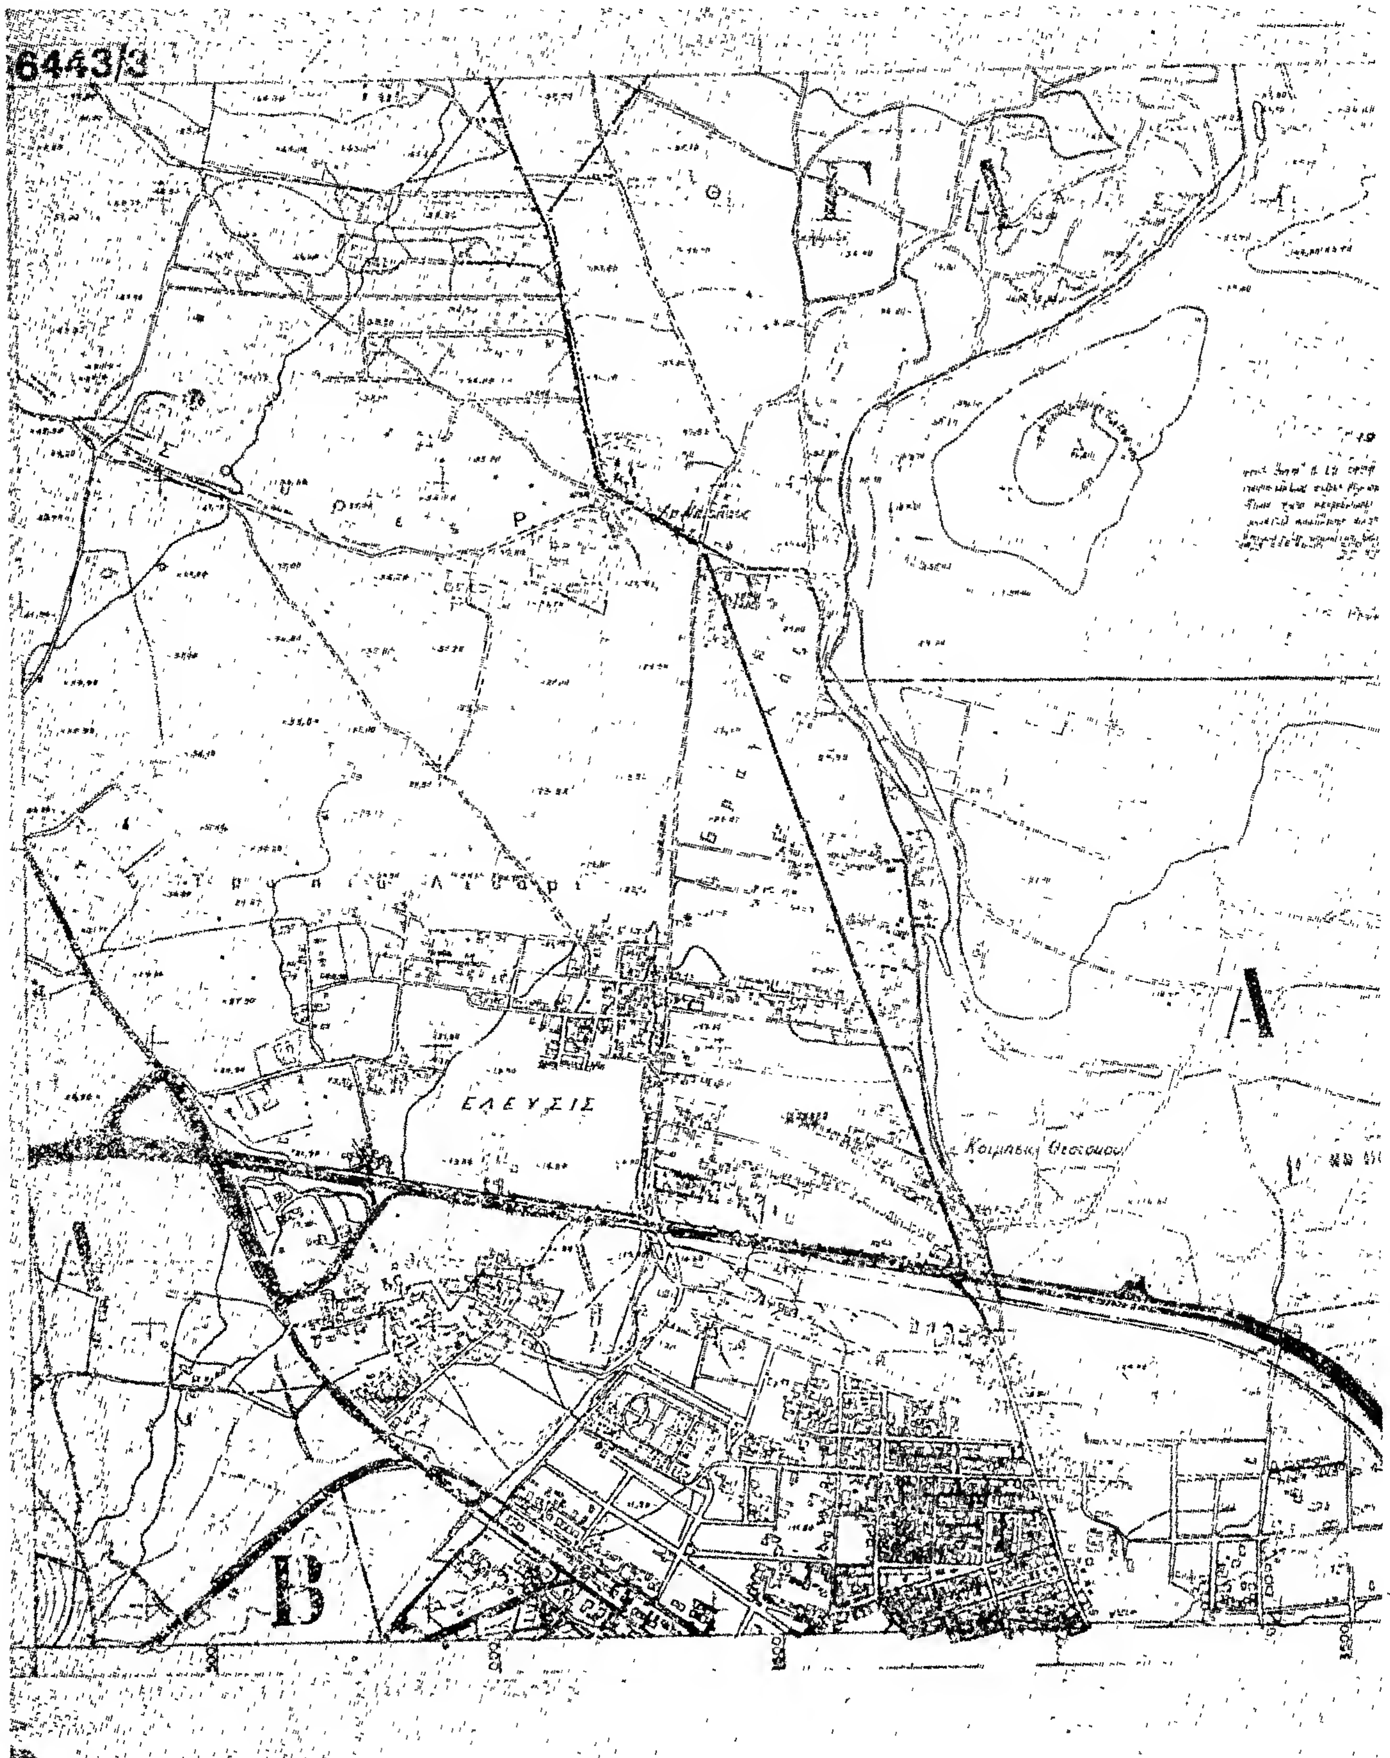
6443/3
Γ
Δ
Α
Β
ΕΛΕΥΣΙΣ

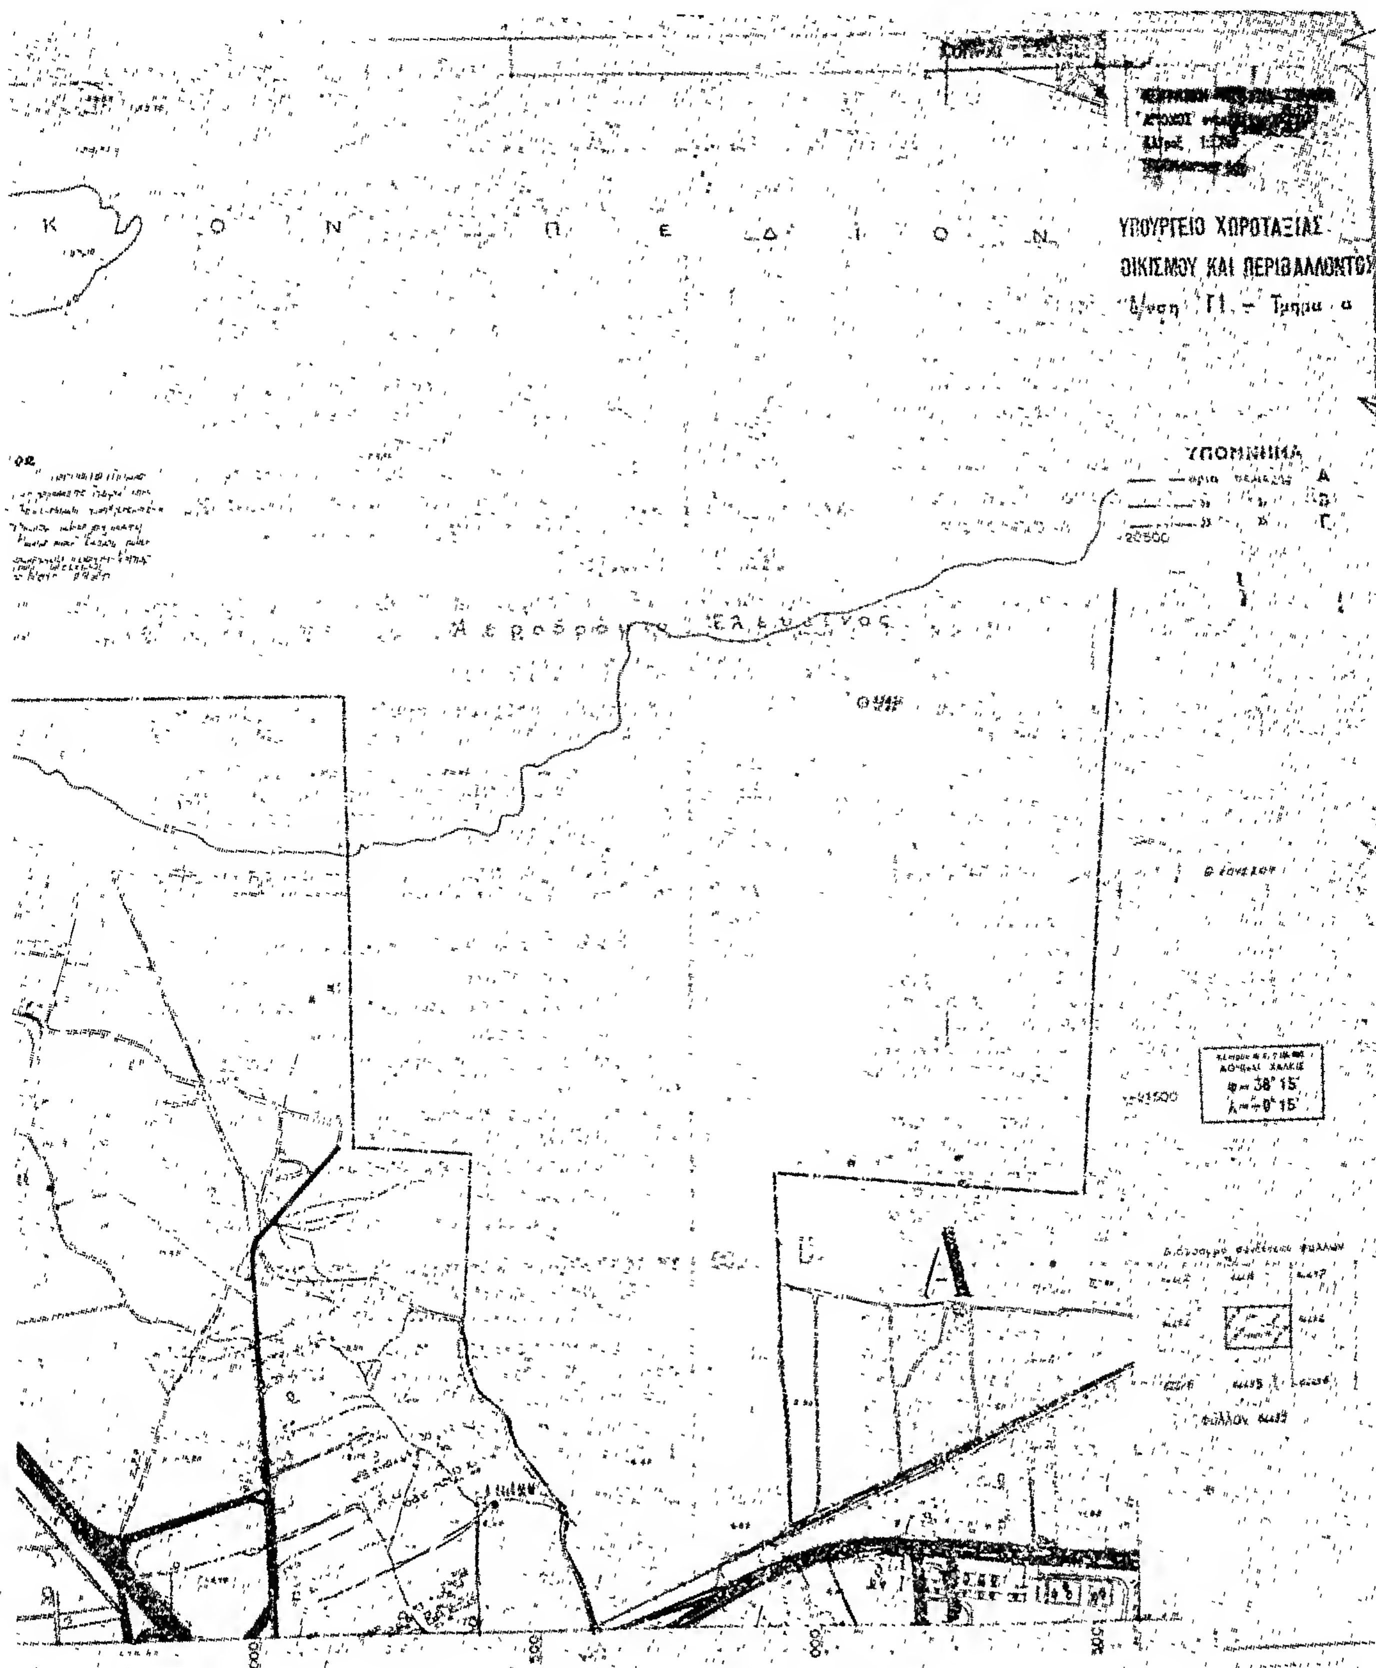
ΥΠΟΥΡΓΕΙΟ ΧΩΡΟΤΑΞΙΑΣ
ΟΙΚΙΣΜΟΥ ΚΑΙ ΠΕΡΙΒΑΛΛΟΝΤΟΣ
Κ Ο Ν Π Ε Δ Ι Ο Ν
ΥΠΟΜΝΗΜΑ
Αεροδρόμιο Ελευσίνος
φ = 38° 15'
λ = 0° 15'
Α
Β

Η ΓΕΝΙΚΗ ΔΙΕΥΘΥΝΣΗ ΤΟΥ ΕΘΝΙΚΟΥ ΤΥΠΟΓΡΑΦΕΙΟΥ

ΓΝΩΣΤΟΠΟΙΕΙ ΟΤΙ:

Ἡ ἐτήσια συνδρομὴ τῆς Ἐφημερίδας τῆς Κυβερνήσεως, ἡ τιμὴ τῶν φύλλων της ποὺ πουλιοῦνται τμηματικὰ καὶ τὰ τέλη δημοσιεύσεων στὴν Ἐφημερίδα τῆς Κυβερνήσεως, καθορίσθηκαν ἀπὸ 1 Ἰανουαρίου 1980 ὡς ἀκολούθως:

Α' ΕΤΗΣΙΕΣ ΣΥΝΔΡΟΜΕΣ

1. Γιὰ τὸ Τεῦχος Α'	Δραχ.	1.000
2. » » » Β'	»	1.500
3. » » » Γ'	»	700
4. » » » Δ'	»	1.500
5. » » » Νομικῶν Προσώπων Δ.Δ. κ.λπ.	»	700
6. » » » Ἀν. Εἰδ. Δικαστηρίου	»	100
7. » » » Παράρτημα	»	400
8. » » » Ἀνωνύμων Ἑταιρειῶν κ.λπ.	»	4.000
9. » » Δελτίο Ἐμπορικῆς καὶ Βιομηχανικῆς Ἰδιοκτησίας	»	400
10. Γιὰ ὅλα τὰ τεύχη καὶ τὸ Δ.Ε.Β.Ι.	»	9.000

Οἱ Δῆμοι καὶ οἱ Κοινότητες τοῦ Κράτους καταβάλλουν τὸ 1/2 τῶν ἀνωτέρω συνδρομῶν.

Ὑπὲρ τοῦ Ταμείου Ἀλληλοβοηθείας Προσωπικοῦ τοῦ Ἐθνικοῦ Τυπογραφείου (ΤΑΠΕΤ) ἀναλογοῦν τὰ ἑξῆς ποσά:

1. Γιὰ τὸ Τεῦχος Α'	Δραχ.	50
2. » » » Β'	»	75
3. » » » Γ'	»	35
4. » » » Δ'	»	75
5. » » » Νομικῶν Προσώπων Δ.Δ. κ.λπ.	»	35
6. » » » Ἀν. Εἰδ. Δικαστηρίου	»	5
7. » » » Παράρτημα	»	20
8. » » » Ἀνωνύμων Ἑταιρειῶν κ.λπ.	»	200
9. » » Δελτίο Ἐμπ. καὶ Βιομ. Ἰδιοκτησίας	»	20
10. Γιὰ ὅλα τὰ τεύχη	»	450

Β'. ΤΙΜΗ ΦΥΛΛΩΝ

Ἡ τιμὴ πωλήσεως κάθε φύλλου, μέχρις 8 σελ., εἶναι 5 δρχ., ἀπὸ 9 ὡς 24 σελ. 10 δρχ., ἀπὸ 25 ὡς 48 σελ. 15 δρχ., ἀπὸ 49 ὡς 80 σελ. 30 δρχ., ἀπὸ 81 σελ. καὶ ἄνω ἡ τιμὴ πωλήσεως κάθε φύλλου προσαυξάνεται κατὰ 30 δρχ. ἀνὰ 80 σελίδες.

Γ'. ΤΕΛΗ ΔΗΜΟΣΙΕΥΣΕΩΝ

Ι. Στὸ τεῦχος Ἀνωνύμων Ἑταιρειῶν καὶ Ἑταιρειῶν Περιωρισμένης Εὐθύνης:

Α' Ἀνωνύμων Ἑταιρειῶν:

1. Τῶν καταστατικῶν	Δρχ.	14.000
2. Τῶν ἀποφάσεων «περὶ συγχωνεύσεως ἀνωνύμων ἑταιρειῶν»	»	14.000
3. Τῶν κωδικοποιήσεων τῶν καταστατικῶν (ΦΕΚ 309/67, τ. Β')	»	7.000
4. Τῶν τροποποιήσεων τῶν καταστατικῶν	»	3.000
5. Τῶν ἰσολογισμῶν κάθε χρήσεως	»	6.000
6. Τῶν ὑπουργικῶν ἀποφάσεων «περὶ παροχῆς ἀδείας ἐπεκτάσεως τῶν ἐργασιῶν Ἀσφαλιστικῶν Ἑταιρειῶν», τῶν ἐκθέσεων ἐκτιμήσεως περιουσιακῶν στοιχείων καὶ τῶν ἀποφάσεων τοῦ Δ.Σ. τοῦ ΕΛΤΑ, μὲ τὶς ὁποῖες ἐγκρίνονται καὶ δημοσιεύονται οἱ κανονισμοὶ αὐτοῦ	»	5.000
7. Τῶν ἀποφάσεων «περὶ ἐγκαταστάσεως ὑποκαταστήματος, διορισμοῦ γενικοῦ πράκτορος καὶ παροχῆς πληρεξουσιότητος πρὸς ἀντιπροσώπευσιν ἐν Ἑλλάδι ἀλλοδαπῶν Ἑταιρειῶν» καὶ τῶν ἀποφάσεων «περὶ μεταβιβάσεως τοῦ χαρτοφυλακίου Ἀσφαλιστικῶν Ἑταιρειῶν κατὰ τὸ ἄρθρο 59 παρ. 1 τοῦ Ν.Δ. 400/70»	»	3.000
8. Τῶν ἀνακοινώσεων γιὰ κάθε μεταβολὴ ποὺ γίνεται μὲ ἀπόφαση Γ.Σ. ἢ Δ.Σ., τῶν προσκλήσεων σὲ γενικὲς συνελεύσεις, τῶν κατὰ τὸ ἄρθρο 32 τοῦ Ν. 3221/24 γνωστοποιήσεων, τῶν ἀνακοινώσεων, ποὺ προβλέπονται ἀπὸ τὸ ἄρθρο 59 παρ. 3 τοῦ Ν.Δ. 400/1970 «περὶ Ἀλλοδαπῶν Ἀσφαλιστικῶν Ἑταιρειῶν», τῶν ἀποφάσεων τοῦ Διοικητικοῦ Συμβουλίου τοῦ ΕΛΤΑ, ποὺ ἀναφέρονται σὲ προσωρινὲς διατάξεις καὶ τῶν ἀποφάσεων τοῦ Ὑπ. Συγκοινωνιῶν διὰ τοὺς ΗΛΠΑΠ – ΗΣΑΠ – ΟΣΕ	»	1.500
9. Τῶν συνοπτικῶν μηνιαίων καταστάσεων τῶν Τραπεζικῶν Ἑταιρειῶν	»	1.500
10. Τῶν ἀποφάσεων τῆς ἐπιτροπῆς τοῦ Χρηματιστηρίου «περὶ εἰσαγωγῆς χρεωγράφων εἰς τὸ χρηματιστήριον πρὸς διαπραγμάτευσιν, συμφώνως πρὸς τὰς διατάξεις τοῦ ἄρθρου 2 παρ. 3 Α.Ν. 148/1967»	Δρχ.	1.500
11. Τῶν ἀποφάσεων τῆς ἐπιτροπῆς κεφαλαιαγορᾶς «περὶ διαγραφῆς χρεωγράφων ἐκ τοῦ χρηματιστηρίου, συμφώνως πρὸς τὰς διατάξεις τοῦ ἄρθρου 2 παρ. 4 Α.Ν. 148/67»	»	1.500
12. Τῶν ἀποφάσεων «περὶ ἐγκρίσεως τιμολογίων τῶν Ἀσφαλιστικῶν Ἑταιρειῶν»	»	1.000

Β' Ἑταιρειῶν Περιωρισμένης Εὐθύνης:

1. Τῶν καταστατικῶν	Δρχ.	1.500
2. Τῶν κωδικοποιήσεων τῶν καταστατικῶν	»	1.500
3. Τῶν ἰσολογισμῶν κάθε χρήσεως	»	1.500
4. Τῶν ἐκθέσεων ἐκτιμήσεως περιουσιακῶν στοιχείων	»	1.500
5. Τῶν τροποποιήσεων τῶν καταστατικῶν (γιὰ κάθε συμβολαιογραφικὴ πράξη)	»	600
6. Τῶν ἀνακοινώσεων μὲ συμβολαιογραφικὴ πράξη	»	600
7. Τῶν ἀνακοινώσεων μὲ ἀπόφαση τῆς Γ.Σ.	»	400
8. Τῶν προσκλήσεων σὲ γενικὲς συνελεύσεις	»	400

Γ' Ἀλληλασφαλιστικῶν Συνεταιρισμῶν – Ἀλληλασφαλιστικῶν Ταμείων καὶ Φιλανθρωπικῶν Σωματείων:

1. Τῶν ὑπουργικῶν ἀποφάσεων «περὶ χορηγήσεως ἀδείας λειτουργίας Ἀλληλασφαλιστικῶν Συνεταιρισμῶν – Ἀλληλασφαλιστικῶν Ταμείων»	»	1.500
2. Τῶν ἰσολογισμῶν τῶν ἀνωτέρω Συνεταιρισμῶν, Ταμείων καὶ Σωματείων	»	1.500

Δ' Τῶν δικαστικῶν πράξεων:	Δρχ.	600

ΙΙ. Στὸ Τέταρτο τεῦχος:

Τῶν δικαστικῶν πράξεων γιὰ παρακατάθεση ἀποζημιώσεως	»	600

Δ'. ΚΑΤΑΒΟΛΗ ΣΥΝΔΡΟΜΩΝ - ΤΕΛΩΝ ΔΗΜΟΣΙΕΥΣΕΩΝ ΚΑΙ ΠΟΣΟΣΤΩΝ Τ.Α.Π.Ε.Τ.

1. Οἱ συνδρομὲς τοῦ ἐσωτερικοῦ καὶ τὰ τέλη δημοσιεύσεων προκαταβάλλονται στὰ Δημόσια Ταμεῖα ἔναντι ἀποδεικτικοῦ εἰσπράξεως, τὸ ὁποῖο φροντίζει ὁ ἐνδιαφερόμενος νὰ τὸ στείλει στὴ Γενικὴ Δ/νση τοῦ Ἐθνικοῦ Τυπογραφείου.

2. Οἱ συνδρομὲς τοῦ ἐξωτερικοῦ εἶναι δυνατὸ νὰ στέλνονται καὶ σὲ ἀνάλογο συνάλλαγμα μὲ ἐπιταγὴ ἐπ' ὀνόματι τοῦ Διευθυντῆ τῶν Διοικητικῶν καὶ Οἰκονομικῶν Ὑποθέσεων τοῦ Ἐθνικοῦ Τυπογραφείου.

3. Τὸ ὑπὲρ τοῦ ΤΑΠΕΤ ποσοστὸ ἐπὶ τῶν ἀνωτέρω συνδρομῶν καὶ τελῶν δημοσιεύσεων καταβάλλεται ὡς ἑξῆς:

α) στὴν Ἀθήνα: στὸ Ταμεῖο τοῦ ΤΑΠΕΤ (Κατάστημα Ἐθνικοῦ Τυπογραφείου),

β) στὶς ὑπόλοιπες πόλεις τοῦ Κράτους: στὰ Δημόσια Ταμεῖα καὶ ἀποδίδεται στὸ ΤΑΠΕΤ σύμφωνα μὲ τὶς 192378/3639/1947 (RONEO 185) καὶ 178048/5321/31.7.65 (RONEO 139) ἐγκύκλιες διαταγὲς τοῦ Γ.Λ.Κ.,

γ) στὶς περιπτώσεις συνδρομῶν ἐξωτερικοῦ: ὅταν ἡ ἀποστολή τους γίνεται μὲ ἐπιταγὲς μαζὶ μ' αὐτὲς στέλνεται καὶ τὸ ὑπὲρ τοῦ ΤΑΠΕΤ ποσοστό.

Ὁ Γενικὸς Διευθυντὴς

ΑΘΑΝ. ΠΑΝ. ΣΠΗΛΙΟΠΟΥΛΟΣ